




VESTFACADE

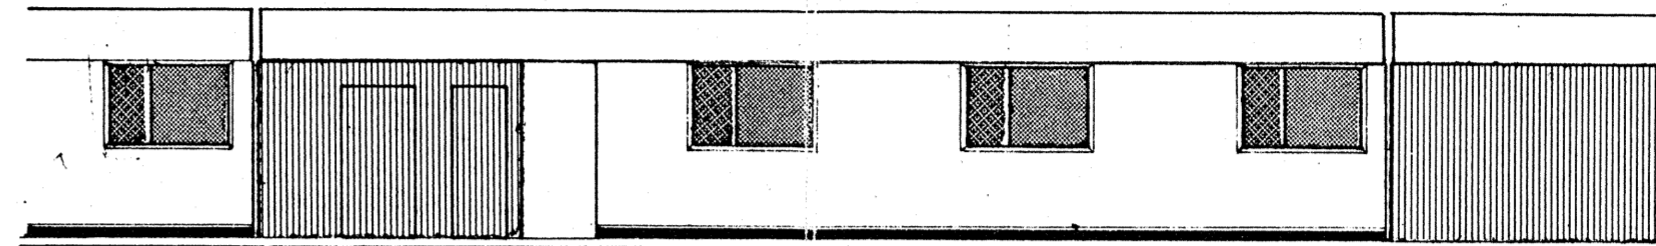


ØSTFACADE

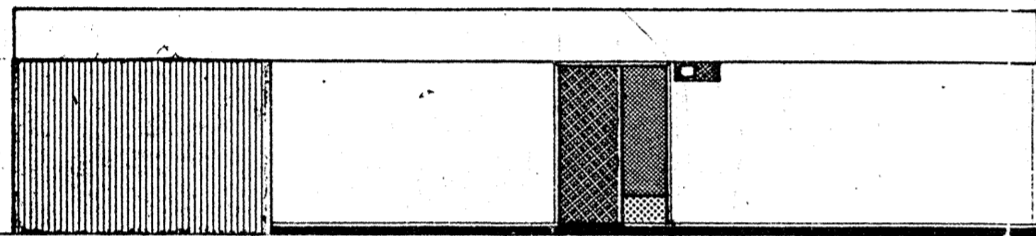


SYDFACADE

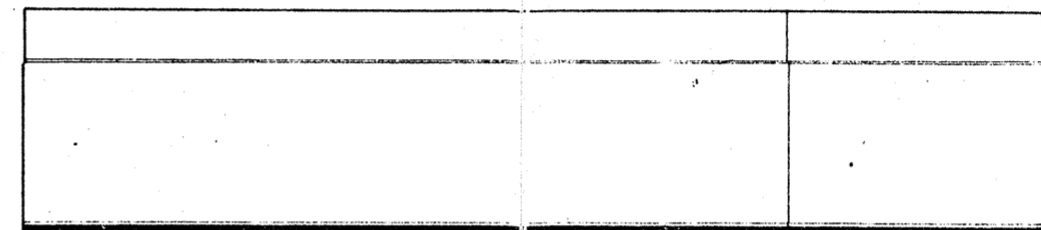

NORDFACADE

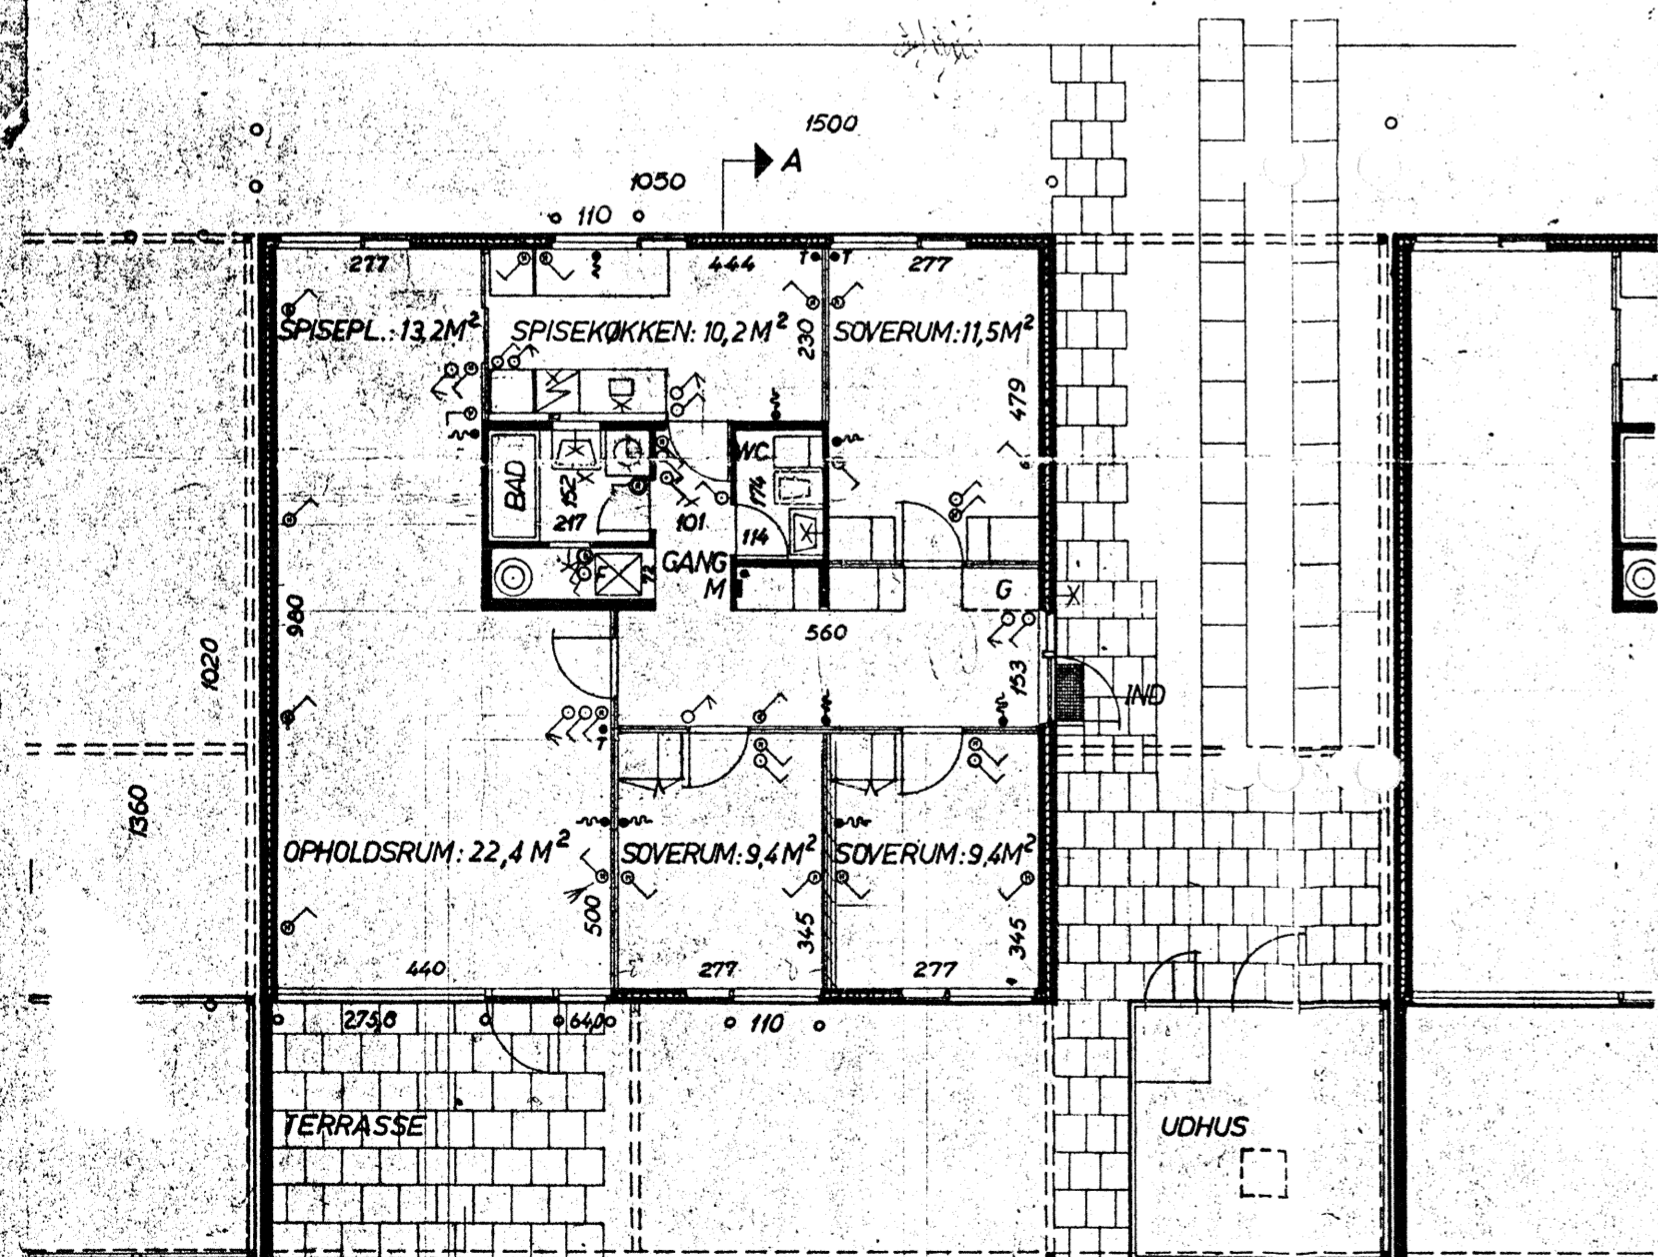

PLAN 1:100

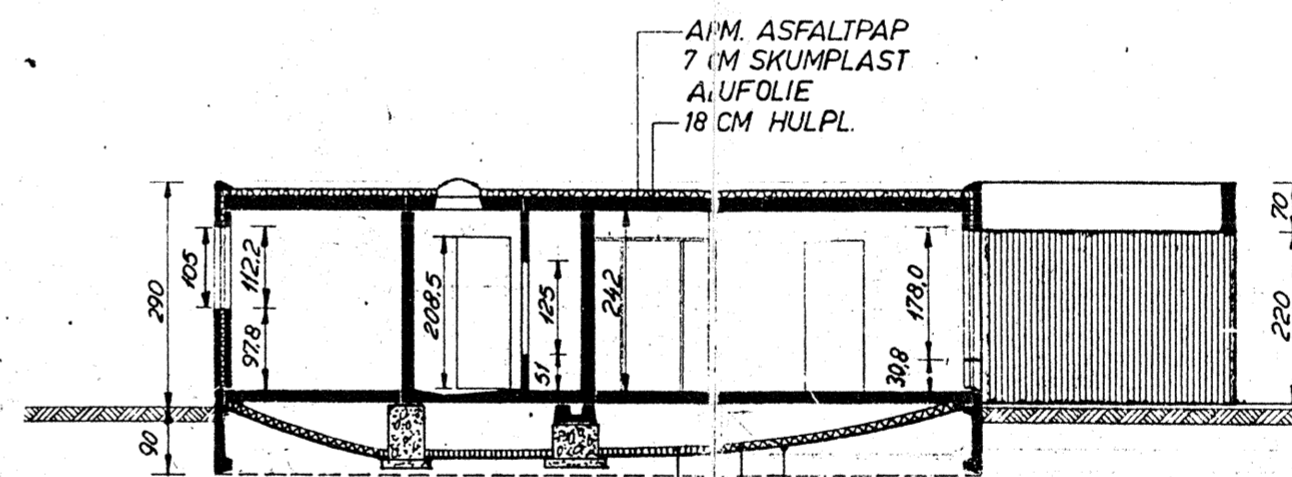

NORMALSNIT A-A

A/M. ASFALTPAP
7 CM SKUMPLAST
A/FOLIE
18 CM HULPL.

P. E. FOLIE OVER ALT
5 CM MINERALULD
10 CM LØSE LECA KLINKER

BEOBELSE : 107 M²
UDHUS : 12 -
BEBYGGET : 119 M²

kælder 60 m² netto

BESKRIVELSE :

TAG: K=0,40

ARMER. ASFALTPAP, UNDERPAP, 7 CM.
SKUMPLAST MED TRYKFORDELLENDE
KARLITEPLADE, AL. FOLIE.
18 CM HULPLADE.

FACADER: K=0,50

FØRPLADE: 6,5 CM BETON MED FRILAGTE
MARMORSKÆRVER I OVERFLADE.
ISOLERING. 5 CM SKUMPLAST
RUSTFRI HALMSTADLYN. 1 STK/M²
BAGPLADE: 8,5 CM BETON.

SKILLEVEGGE:

TRÆRAMMER UDFYLDT MED GASBETON,
BEKLÆDT MED KARLITE PÅ BEGGE SIDER.

BAD & WC:

PRE. FAB. BETON UNITS.

GULVE: K=0,40

- OPHOLDSSTUE : PARKET.
- BAD & WC : BANEVINYL.
- KØKKEN & ENTRÉ : VINYLKORK.
- ØVRIGE RUM : KORKKLINGLUM.
18 CM HULPLADE MED AFRETNING.

KRYBEKÆLDER:

5 CM MINERALULD OG PLAST FOLIE MOD JORD.

VINDUER:

FASTE THERMORUDER.
SIDEHÆNGTE VENTILATIONSLEMME, 60x105 CM.

Dato	Mrk.	Rettelser	Godk.
210369	b	TEKST RETTET.	
060369	a	UDGRAVNING OG ISOLATION.	
		Måltorhold 1:100 Tegn. Konf. Godk.	Dato 130566 JD/EA.
BOLIG TYPE 119 PLAN, SNIT OG FACADER INDKØRSEL FRA KØKKENSIDE.			Erstatning for: 80/119 b.
ERSTATTELSE AF: DENNE TEGN. MÅ IKKE OVERLÅDES TIL, KOPIERES ELLER UDDNYTTES AF UVEDKOMMENE			