


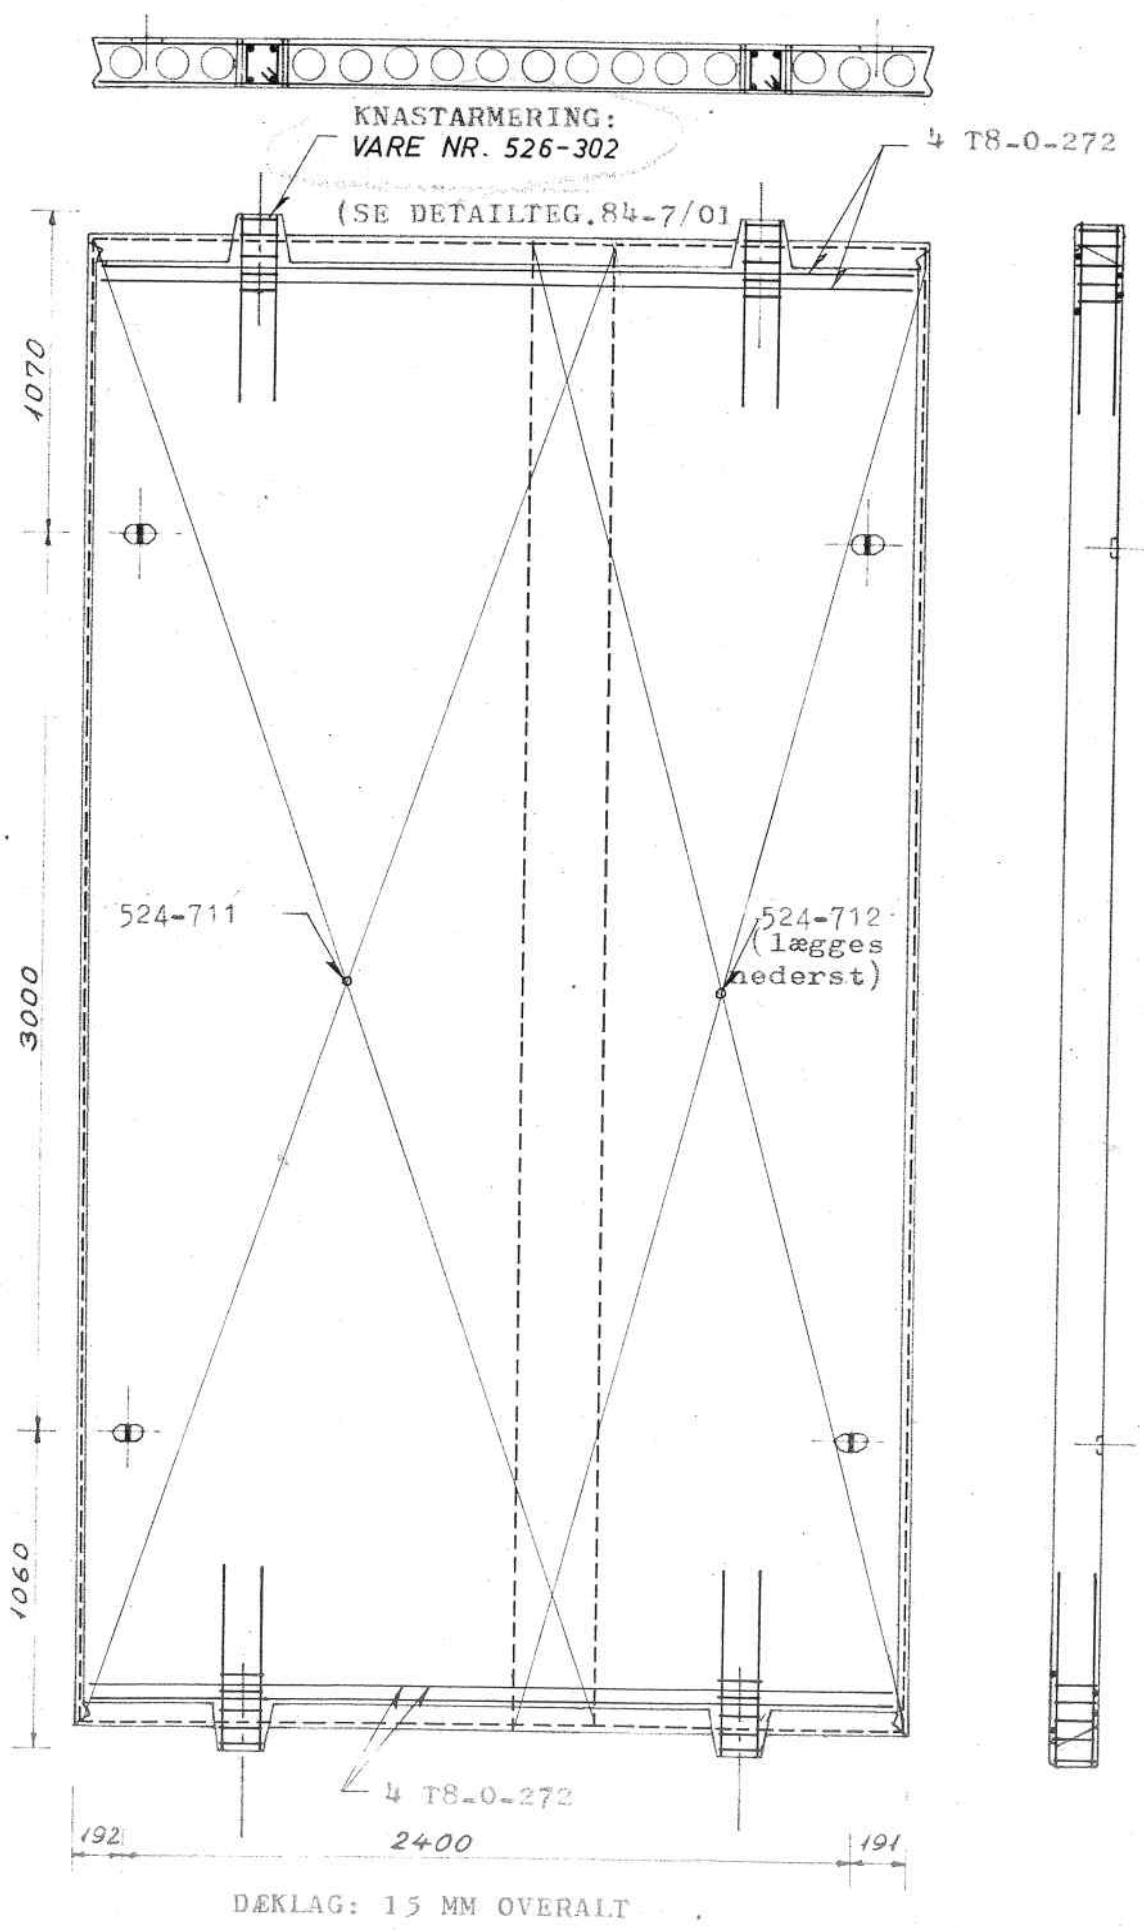



705



JERNLISTE




STÅLKVALITET	DIMENSION	FORM	LÆNGDE I CM	ANTAL	RESUME			
					VARENUMMER	LR. F.	KG.	
T	10 0		70	16	621-100	11,2	7,1	
T	8 0		272	8	621-080	21,8	8,9	
R	7 5		64	20	623-070	12,8	3,9	
N				1	524-711	524-711	1stk 47,4	
N				1	524-712	524-712	1stk 28,6	
SVEJST BØJLEARM.				4	526-302	526-302	4 STK.	
NB. ALTERNATIV TIL SVEJST BØJLEARM:								
T	10 0		70	16		11,2	7,1	
R	7 5		64	20		12,8	3,9	

**IBYCO**  
 INDUSTRIELT BYGGE COMPAGNI  
 IBYCO A/S  
 TAASTRUP - (01) 99 23 33

BOLTG  
 ARMERING  
 GULVPLADE



REV. b. 280369 BØJLER → SV. BØJLEARM.  
 REV. a 251105 FB  
 DATO 25.08.05 ERST. F.  
 TEKN. P.V.  
 KONF. FB 84/705 b.  
 GODK. ERST. AF

DENNE TEGNING MÅ IKKE OVERDRAGES TIL KOPIERES ELLER UDNYTTES AF LIVEDKOMMENDE

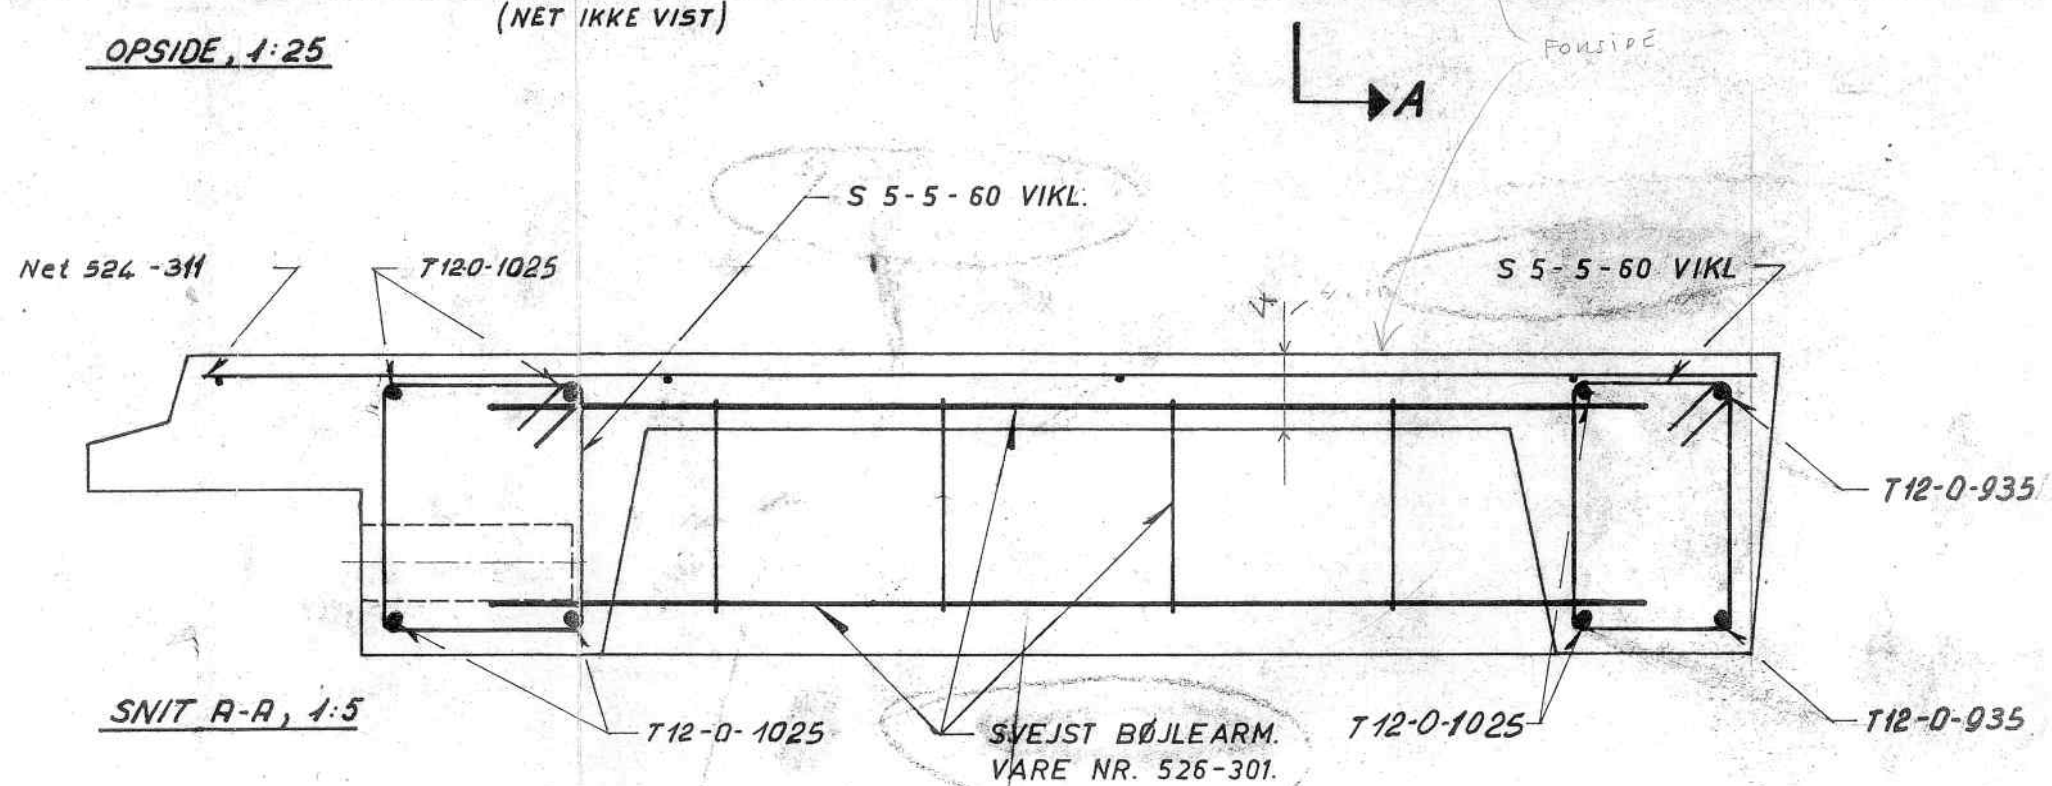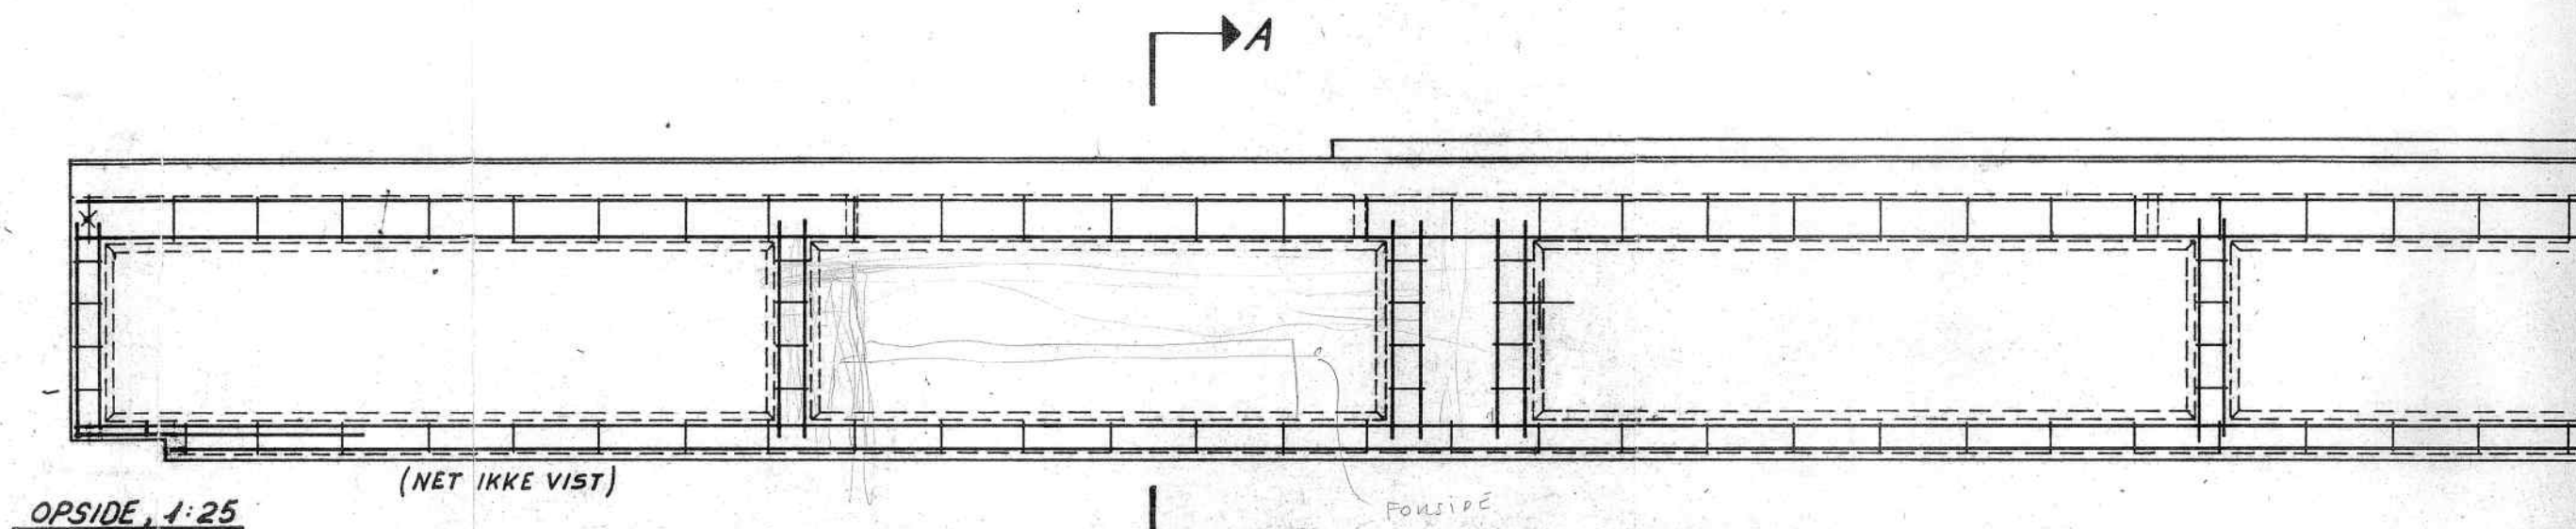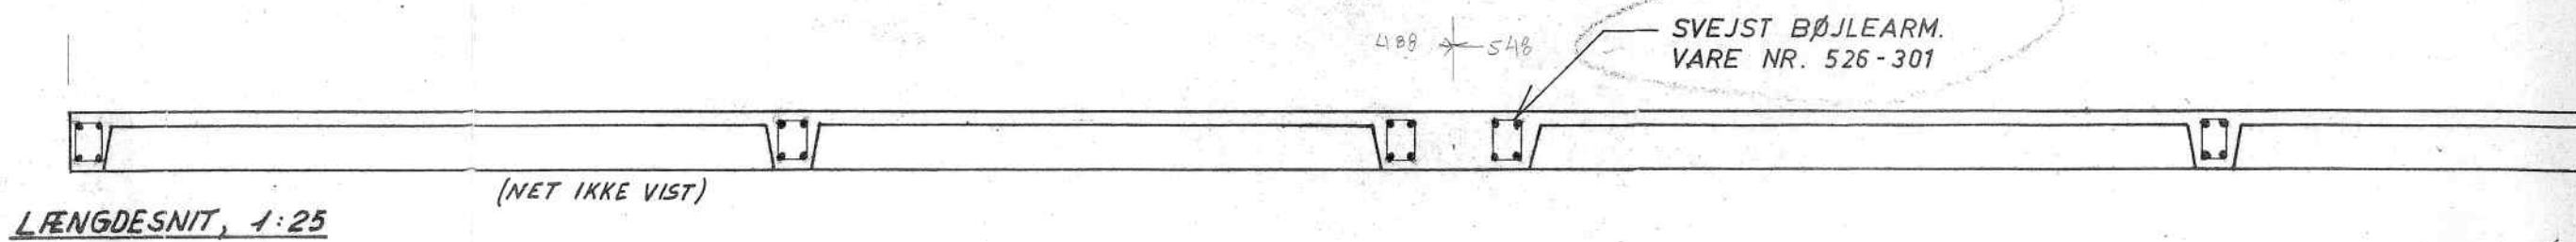

DÆKLAG: 15 MM OVERALT

SVEJST BØJLEARM.  
VARE NR. 526-301

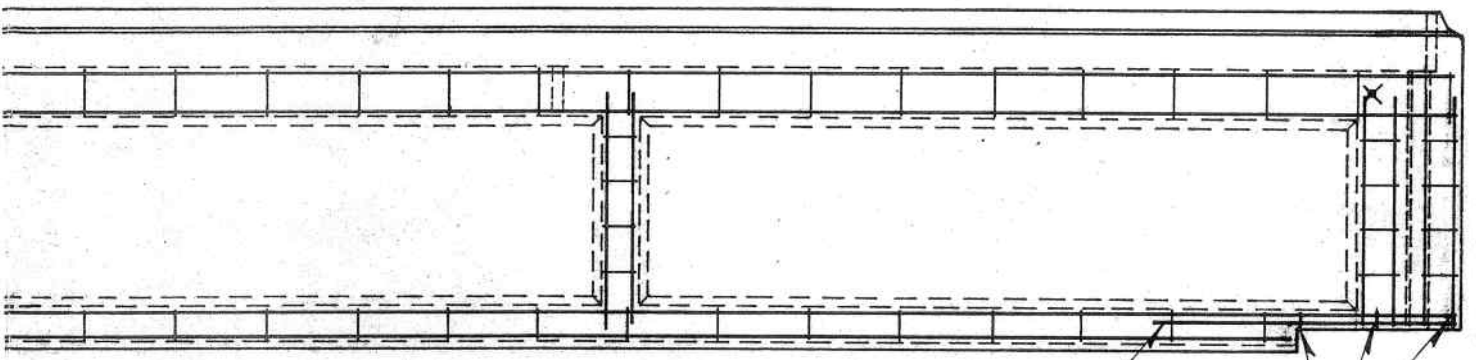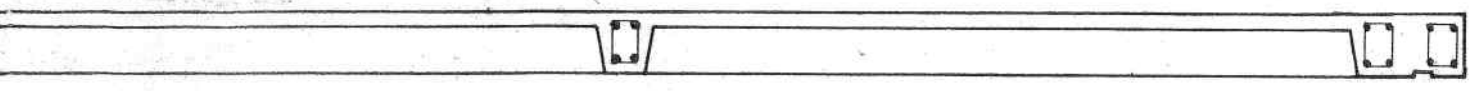

T12-0-100  
R7-0-49  
PR. 250

T12-0-935

T12-0-935

# JERNLISTE

STÅLKVALITET	DIMENSION	FORM	LÆNGDE I CM	ANTAL		RESUME		
						VARENUMMER	LR.M.	KG
T	12 0		1025	6		621-120	84,2	77,0
T	12 0		935	2				
T	12 0		100	4		623-070	2,5	0,7
						524-311	2stk.	16,4
R	7 5		49	5				
N				2	524-311			
S	5 5	VIKL.		120	526-001	526-001	2 STK.	
					SVEJST BØJLEARM	526-301	7 STK.	
NB. ALTERNATIV TIL : SVEJST BØJLEARM.								
T	10 0		77	28			21,6	13,7
R	7 5		54	28			15,1	4,6
: SPIRALARM.								
R	7 5		58	68			39,5	11,9

**IBYCO**  
INDUSTRIELT BYGGE COMPAGNI  
IBYCO A/S  
TAASTRUP - (01) 99 23 33


BOILG  
ARMERING  
FUNDAMENTSBJÆLKE

REV. a 280369 SPIRALARM+SVEJSTARM  
DATO 0809 65 ERST. F.  
TEGN. F.M.  
KONF. FB  
GODK. *[Signature]*

84/804 a.  
ERST. AF

DENNE TEGNING MÅ IKKE OVERDRAGES TIL, KOPIERES ELLER UDNYTTES AF UVEDKOMMENE



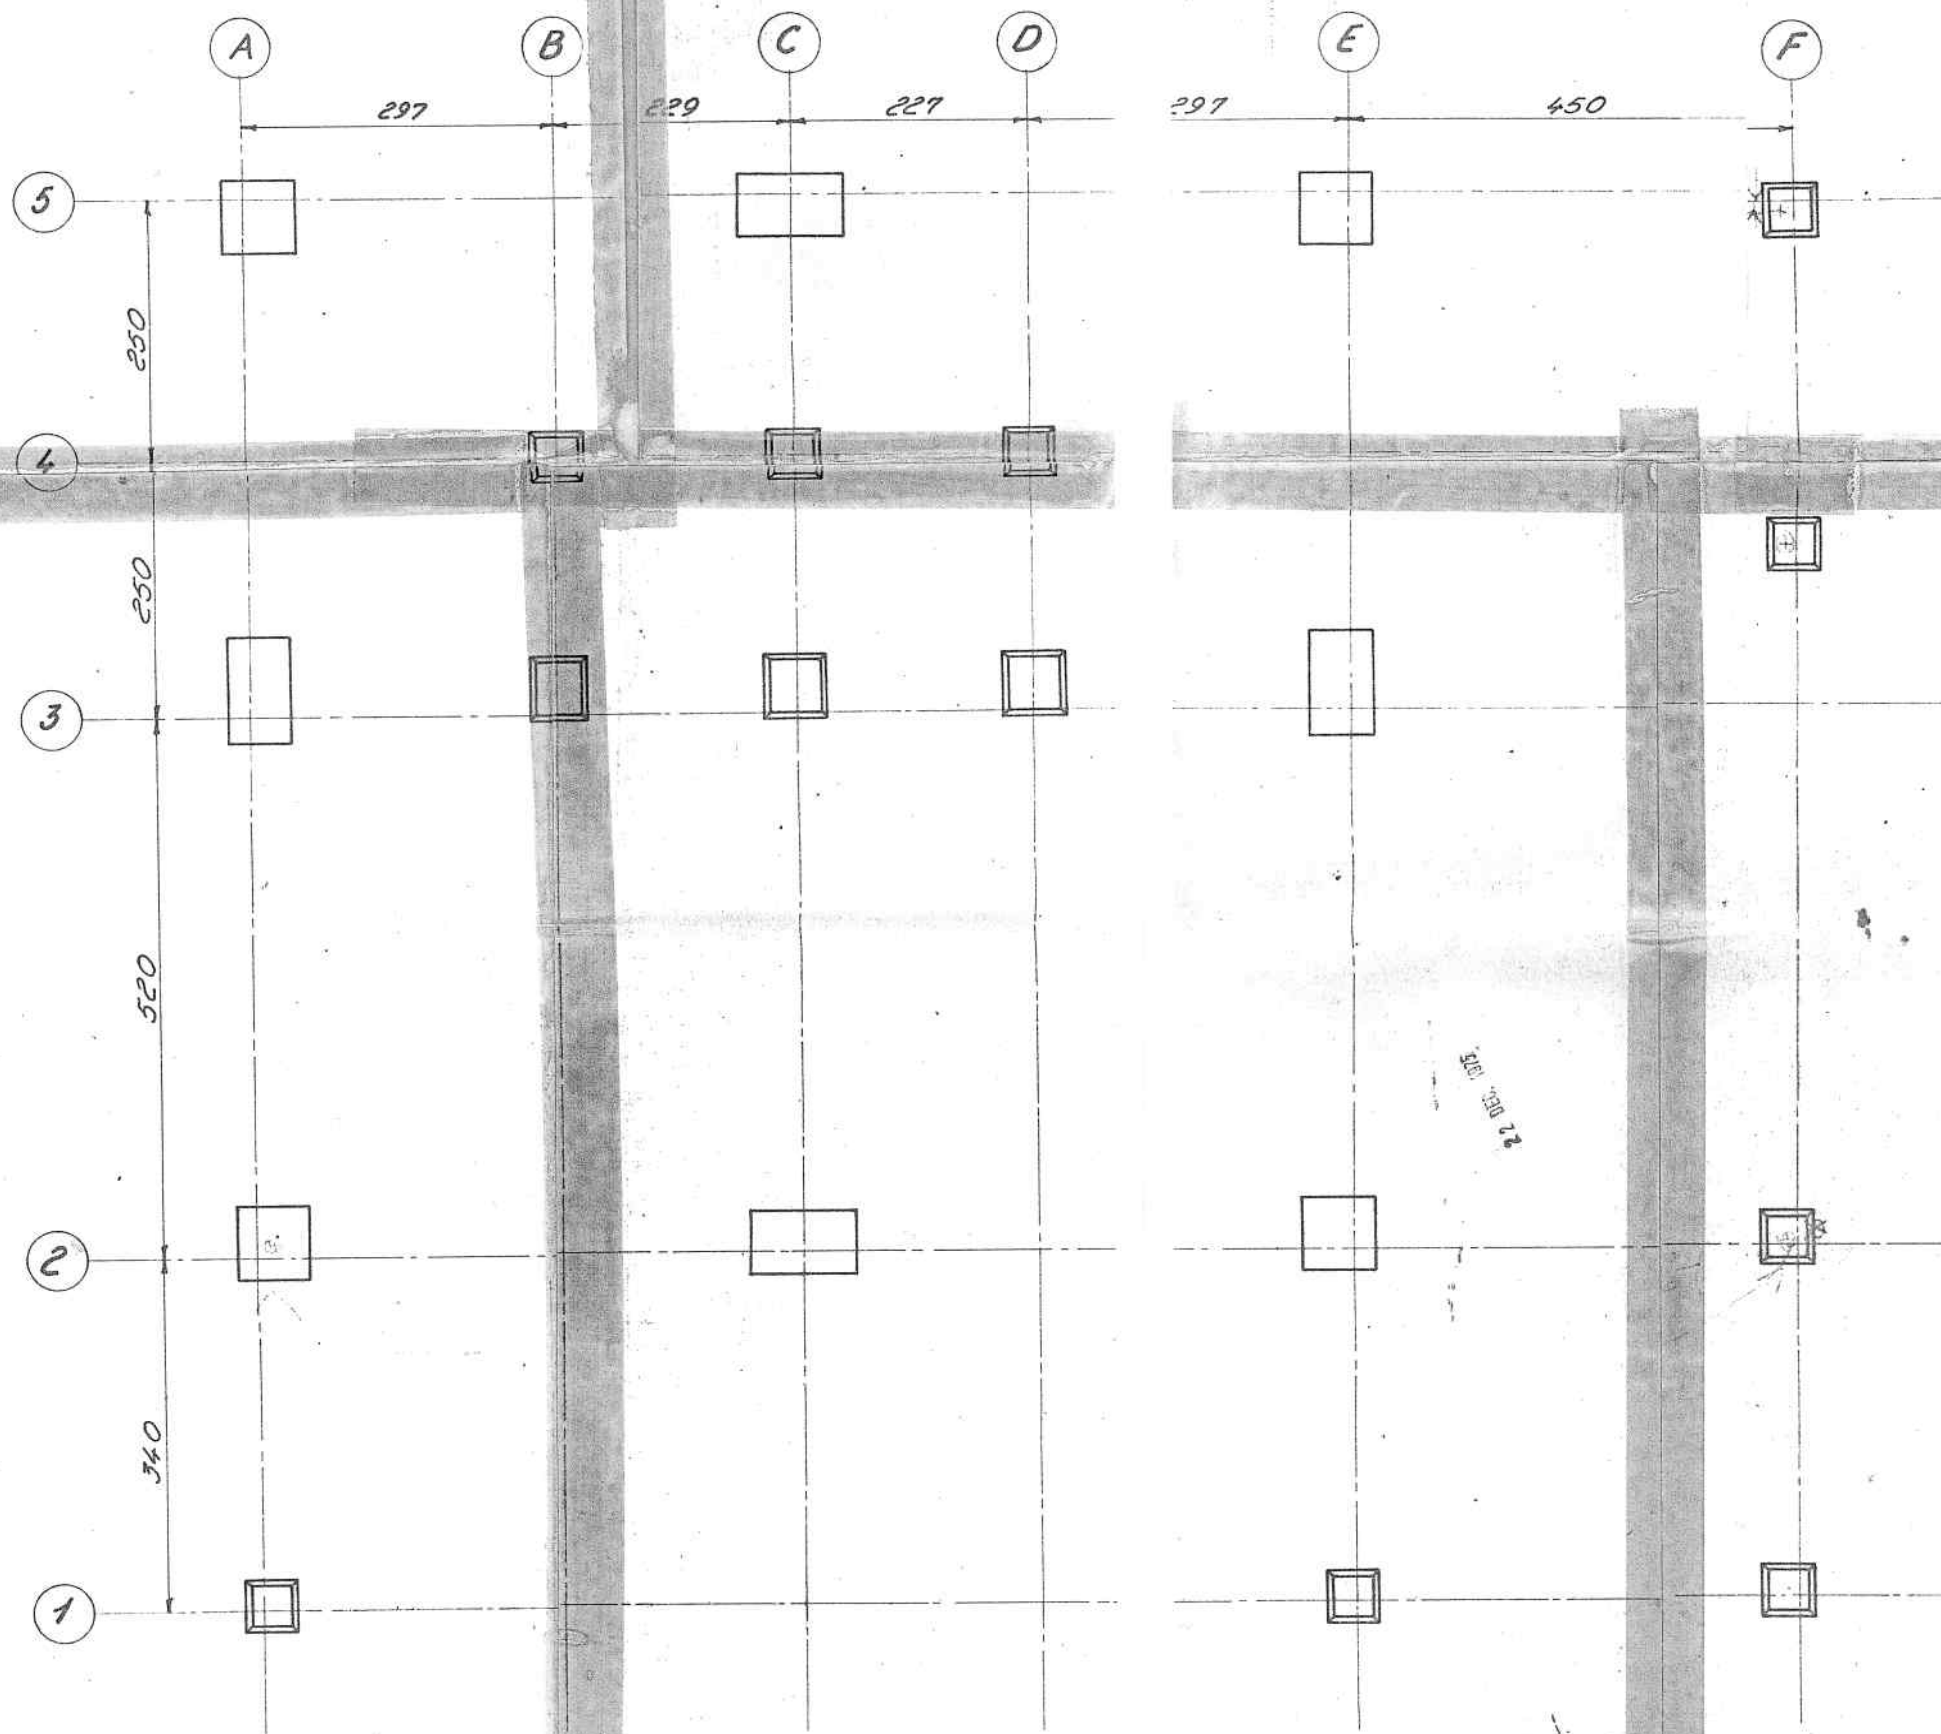


Ang. mål på fundamenter, se tegn. nr. 80/030

Efterlysninger		Date	Mrk.	Notitsus	Godk.


<b>IB</b> INDUSTRIELT BYGGE COMPAGNI <b>IC</b> IBYCO A/S TÅSTRUP - TELF. (01) 90 23 33	Måltforhold	Date	26.05.66
	1:50	Tegn.	J.B.L.
		Kont.	
		Godk.	E.W.

Erstatning for: **80/030**  
 Udarbejdet af:


DENNE TEGN. MÅ IKKE OVERLÅDES VIL, KOPIERES ELLER ANDRETTES AF UDEHENSIDEN

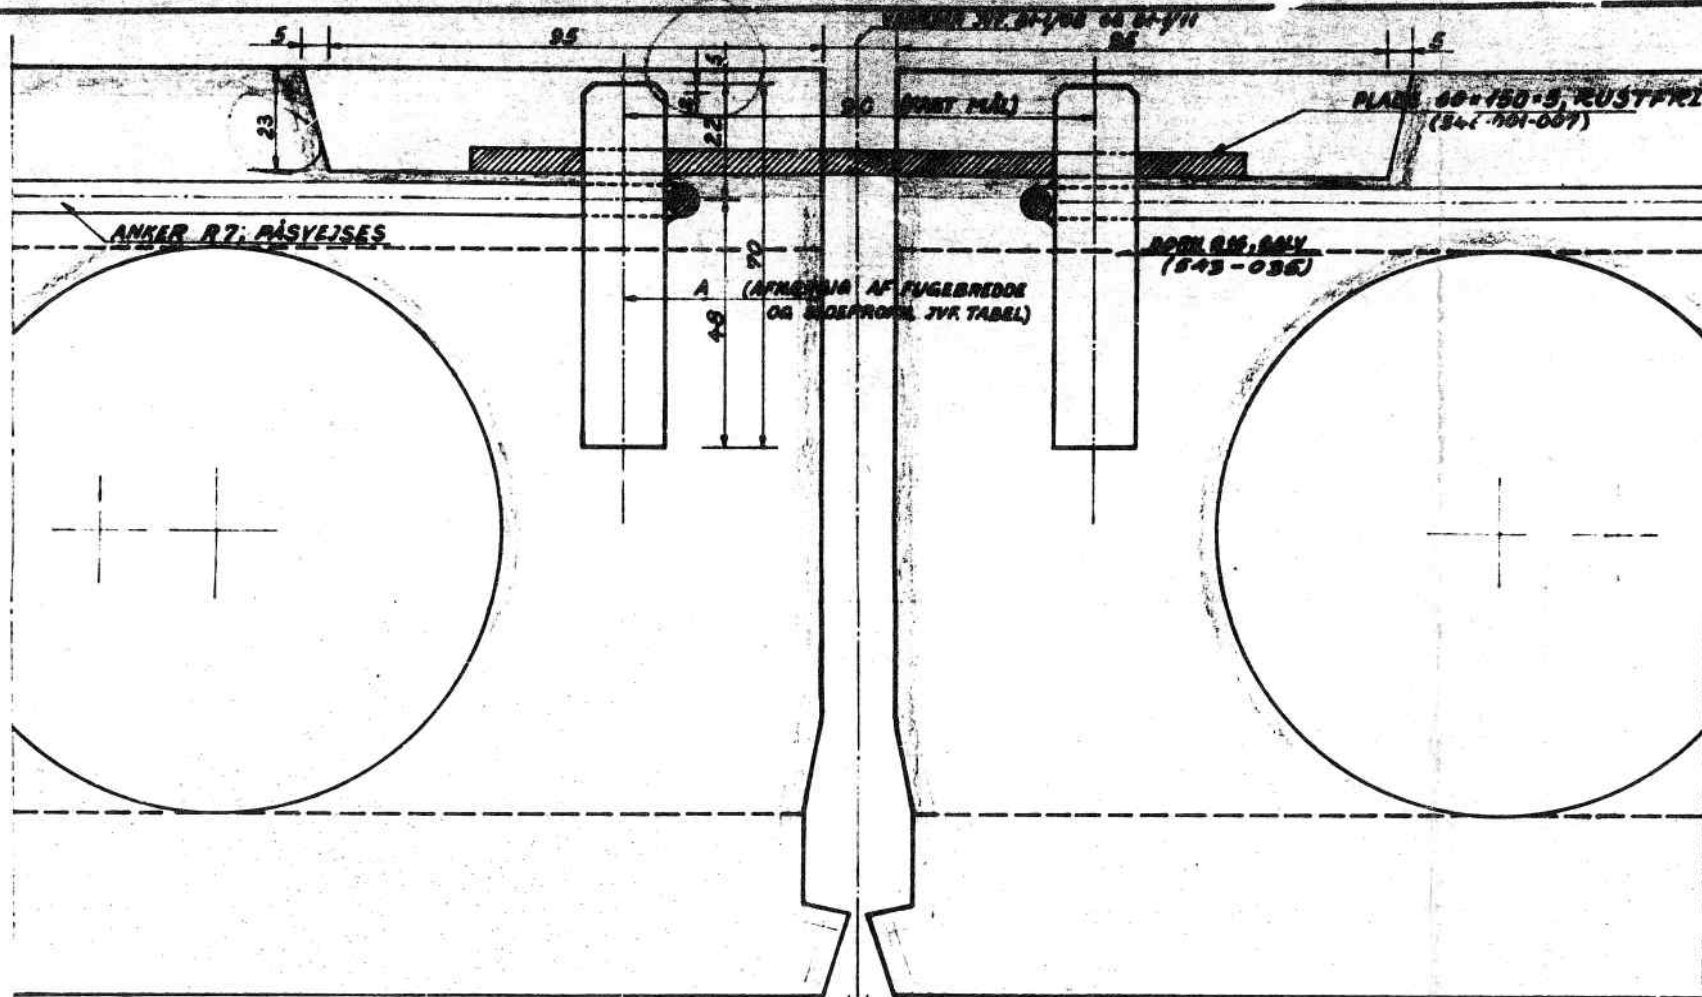

SAMLING MELLEM TO TAGPLADER, 1:1  
(PASPLEDASAMLING)

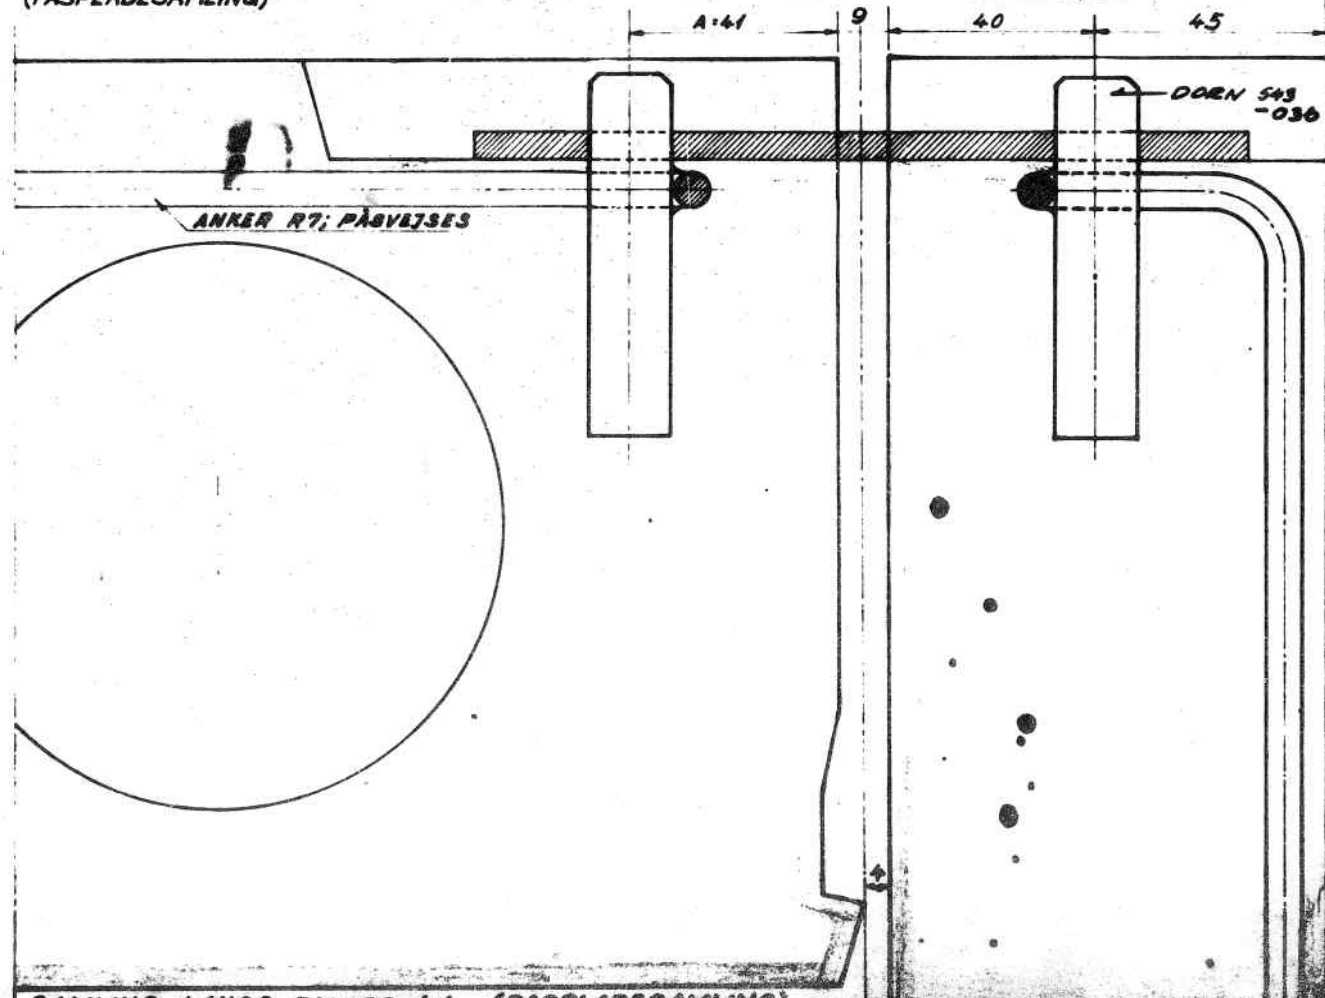

SAMLING LANGS FAGADE, 1:1 (PASPLEDASAMLING)

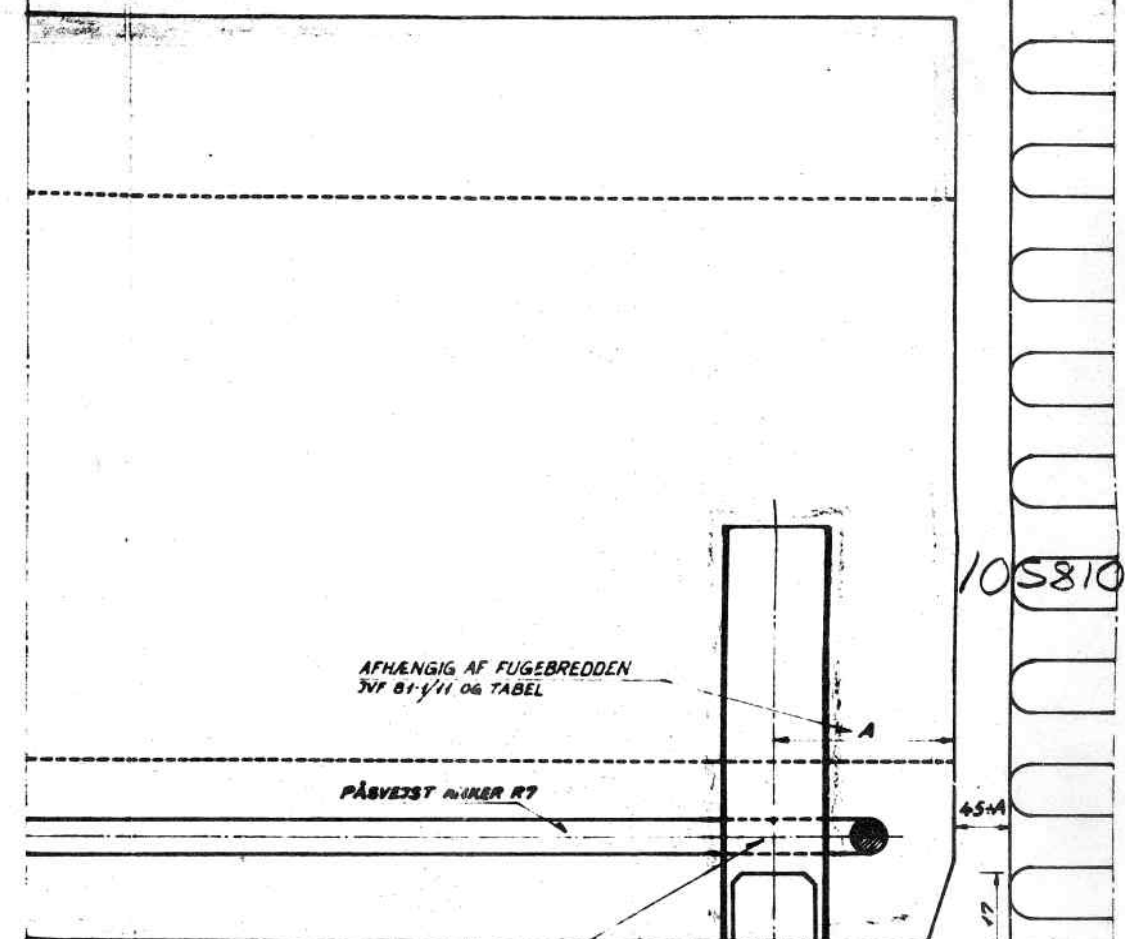

HUNDEHUS AF 4-RT PROFILRØR 30x20x15  
(543-037)


VEDERLAG PÅ FAGADER, 1:1  
(HUNDEHUS SAMLING)

TABEL OVER MÅLET A.

TA- LID	SAMLING	TYPE	SLAG ELLER HØJDE I MM	A I MM	ANTAL
101	101/100 og 101/108	F	5	74	1
102	102/101 og 102/109	P	3	74	1
103	103/102 og 103/104	P	3	74	1
	102	H	80	74	1
	103	H	74	74	1
104	104/105 og 104/107	F	4	74	1
	104	F	3	74	1
	104	H	74	74	1
	104	H	74	74	1
	104	H	74	74	1
105	105/102 og 105/104	F	3	74	1
	105	H	74	74	1
106	106/101 og 106/107	F	3	74	1
	106	H	74	74	1
107	107/106 og 107/108	F	3	74	1
	107	H	74	74	1
108	108/101 og 108/109	F	3	74	1
	108	H	74	74	1
109	109/101 og 109/102	P	3	74	1
	109	H	74	74	1

P - PASPLADESAMLING



H - HUNDEHUS

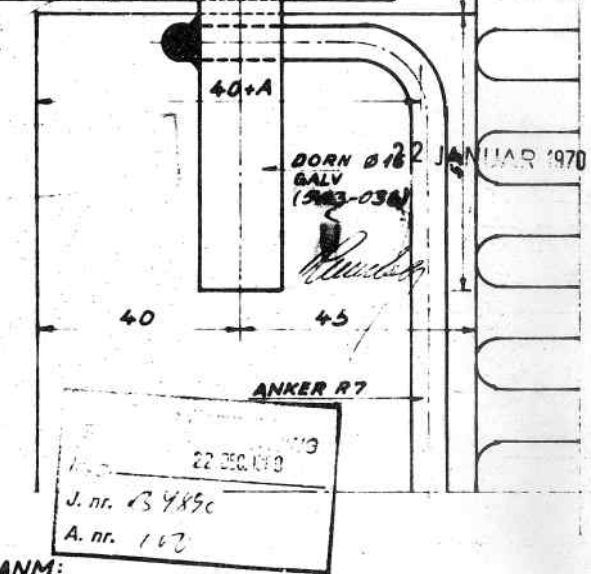


ANM:  
MÅL I MM  
PLACERING: SE TEGN. 81-1/08 OG DE RESPEKTIVE  
ELEMENTDETALTEGNINGER.  
SIDEPROFILER SE TEGN. 81-1/11

Blade	Mrk.	Revision	Godk.
040968 c.	81-1/13 b	→ ERSTATTES AF NYT NR.	
20165 d	MÅL PÅ UDSPARING		B
09168 d	DIV. PÅSKRIFT. PLADER RUSTFRI..		B
INDUSTRIELT BYGGE Selskab IBYGO A/S TÅSTRUP - TELF. (01) 98 23 33		Målestok 1:1	Dato 14/09/65
BOLIG TAGSAMLINGER		Grøntalings nr. 5 107	Blade EA Kont. B
		82-1/01 c.	
DENNE TEGN. MÅ IKKE OVERLADES TIL, KOPIERES ELLER BRUYTTES AF UVEDKOMMENE			




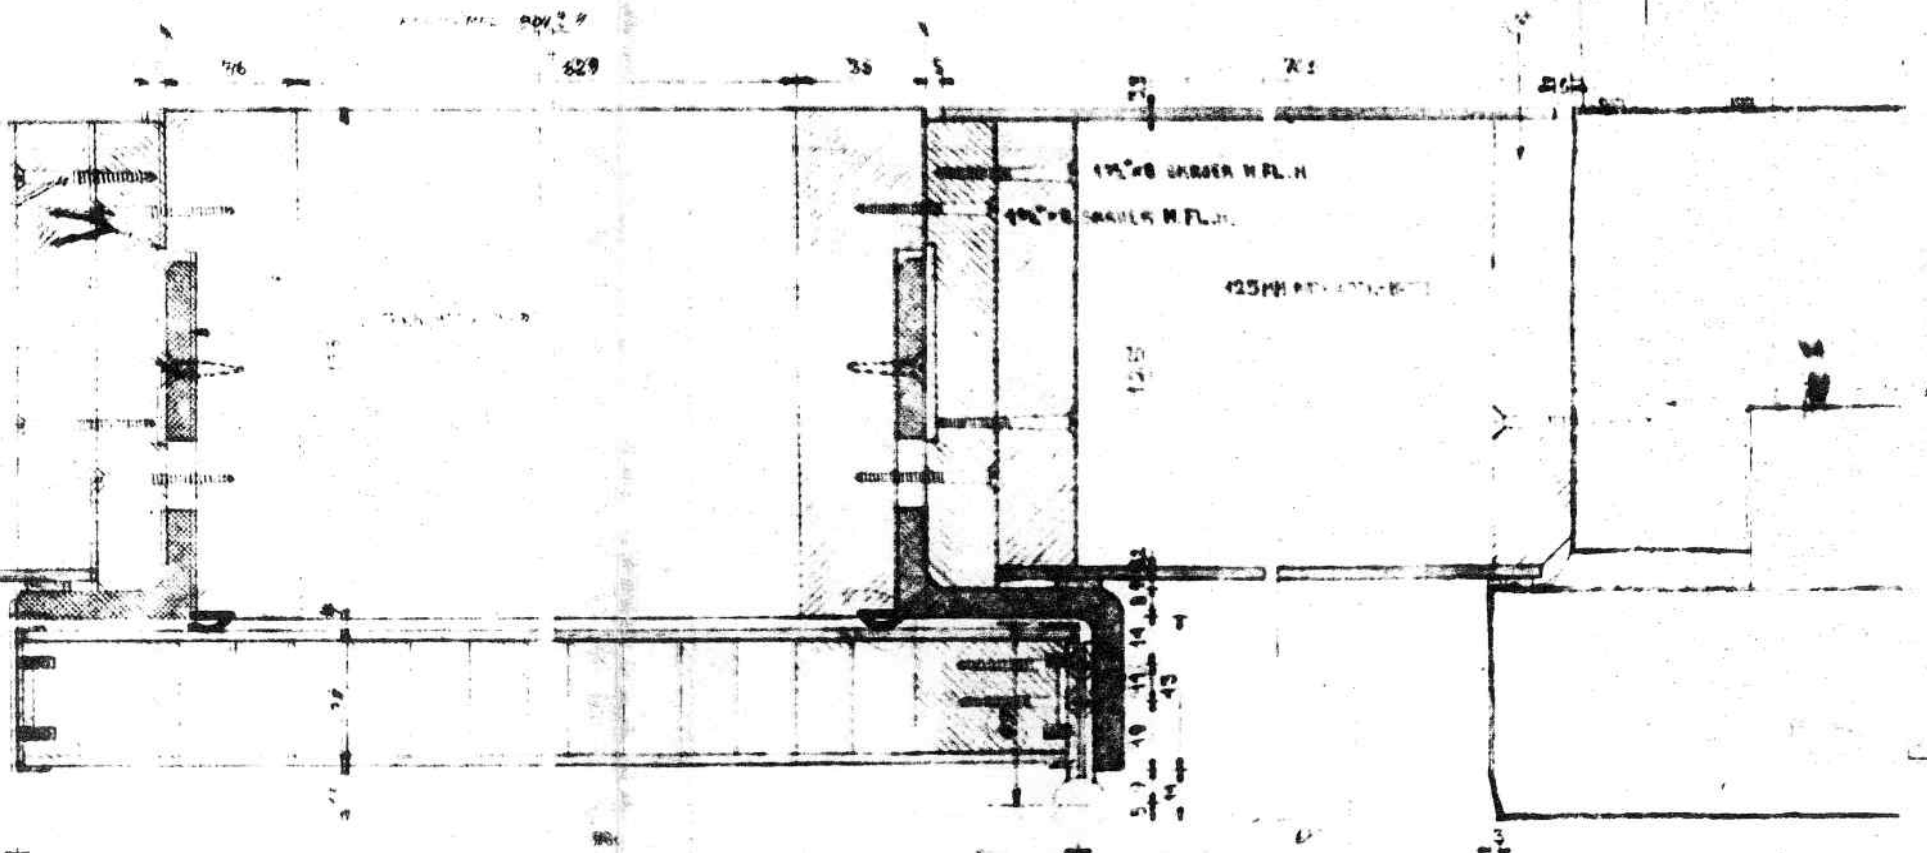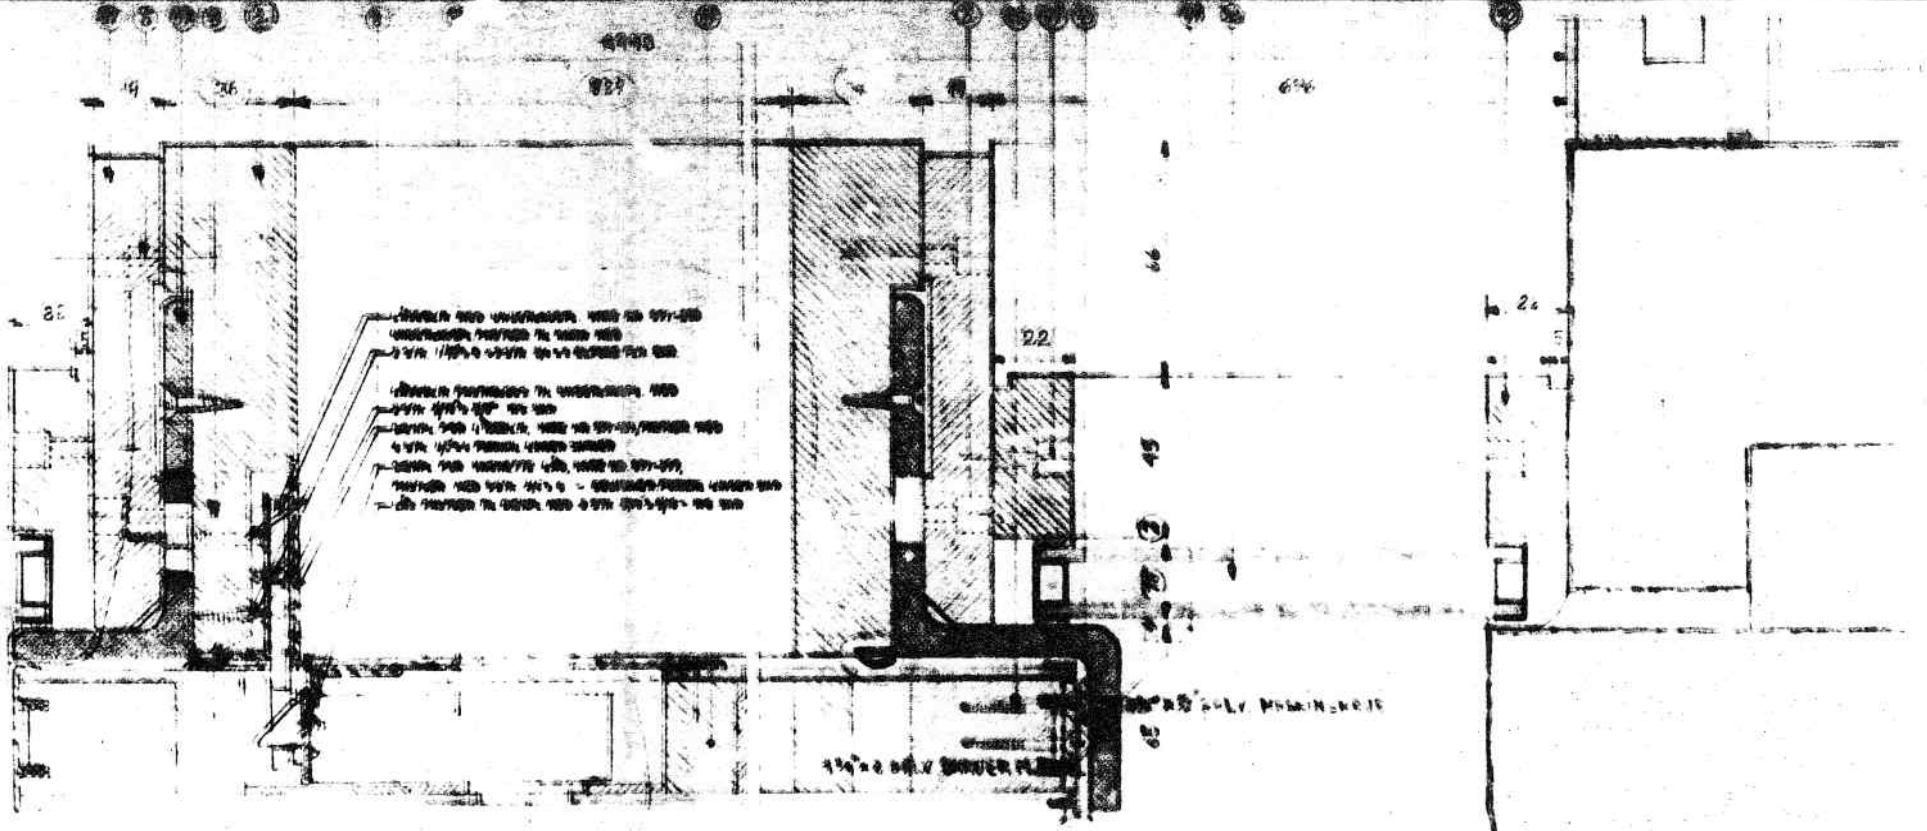


100% ВЕРХНИЙ ПОТОЛОК 100% ВЕРХНИЙ ПОТОЛОК	
100% ВЕРХНИЙ ПОТОЛОК 100% ВЕРХНИЙ ПОТОЛОК	100% ВЕРХНИЙ ПОТОЛОК 100% ВЕРХНИЙ ПОТОЛОК

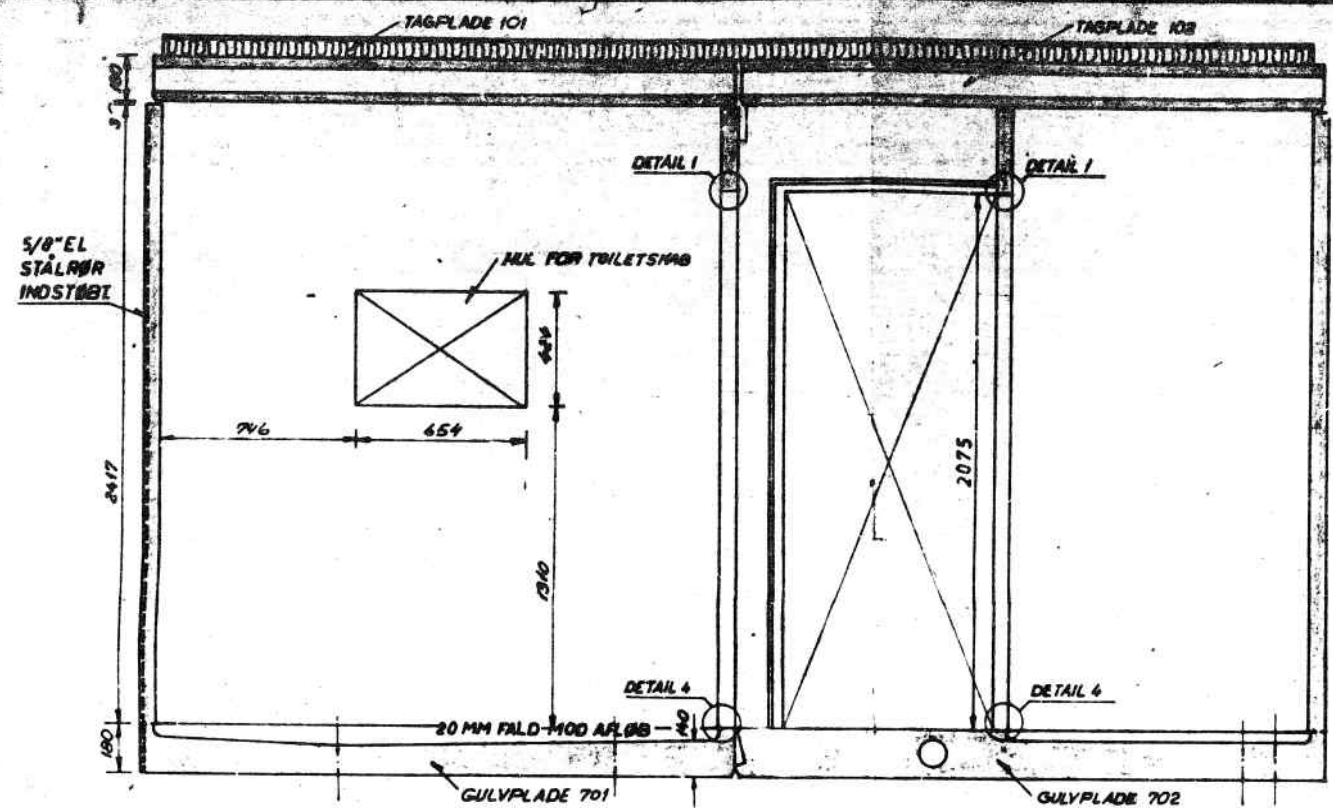


SNIT A-A, 1:20

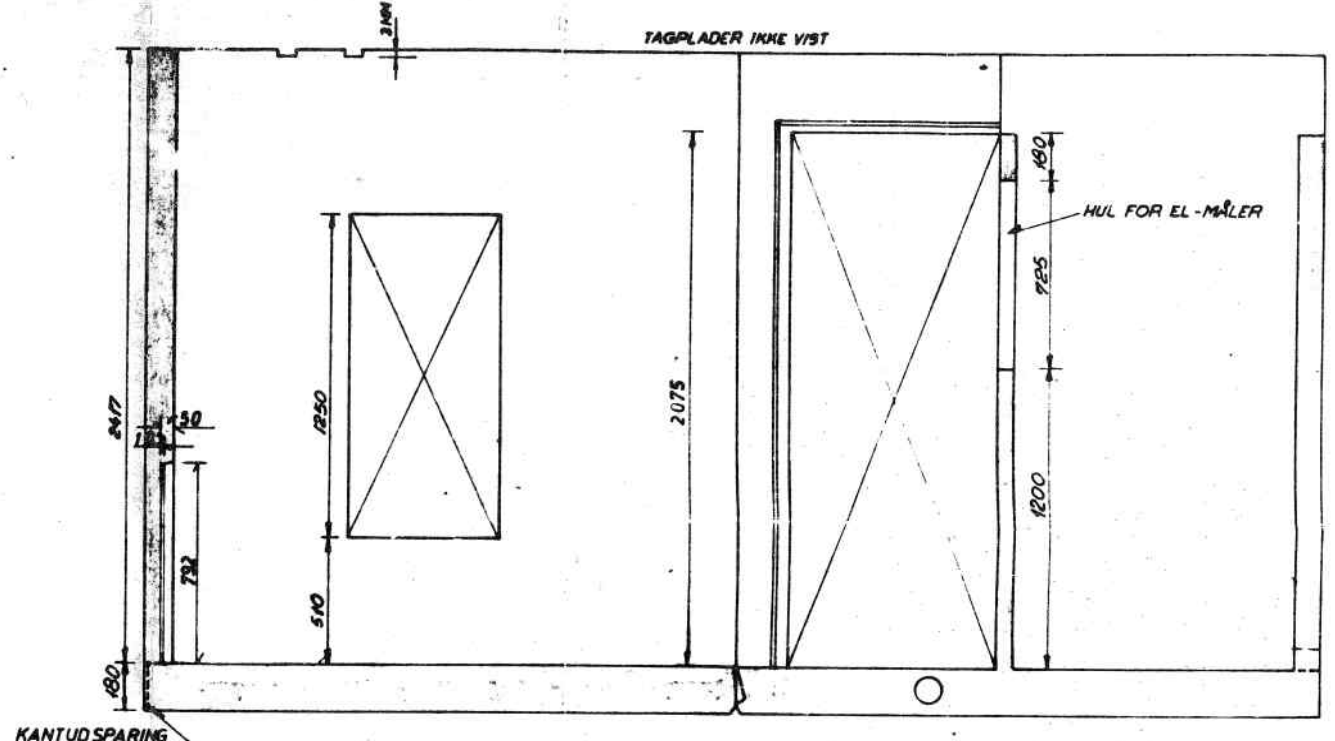


SNIT B-B, 1:20

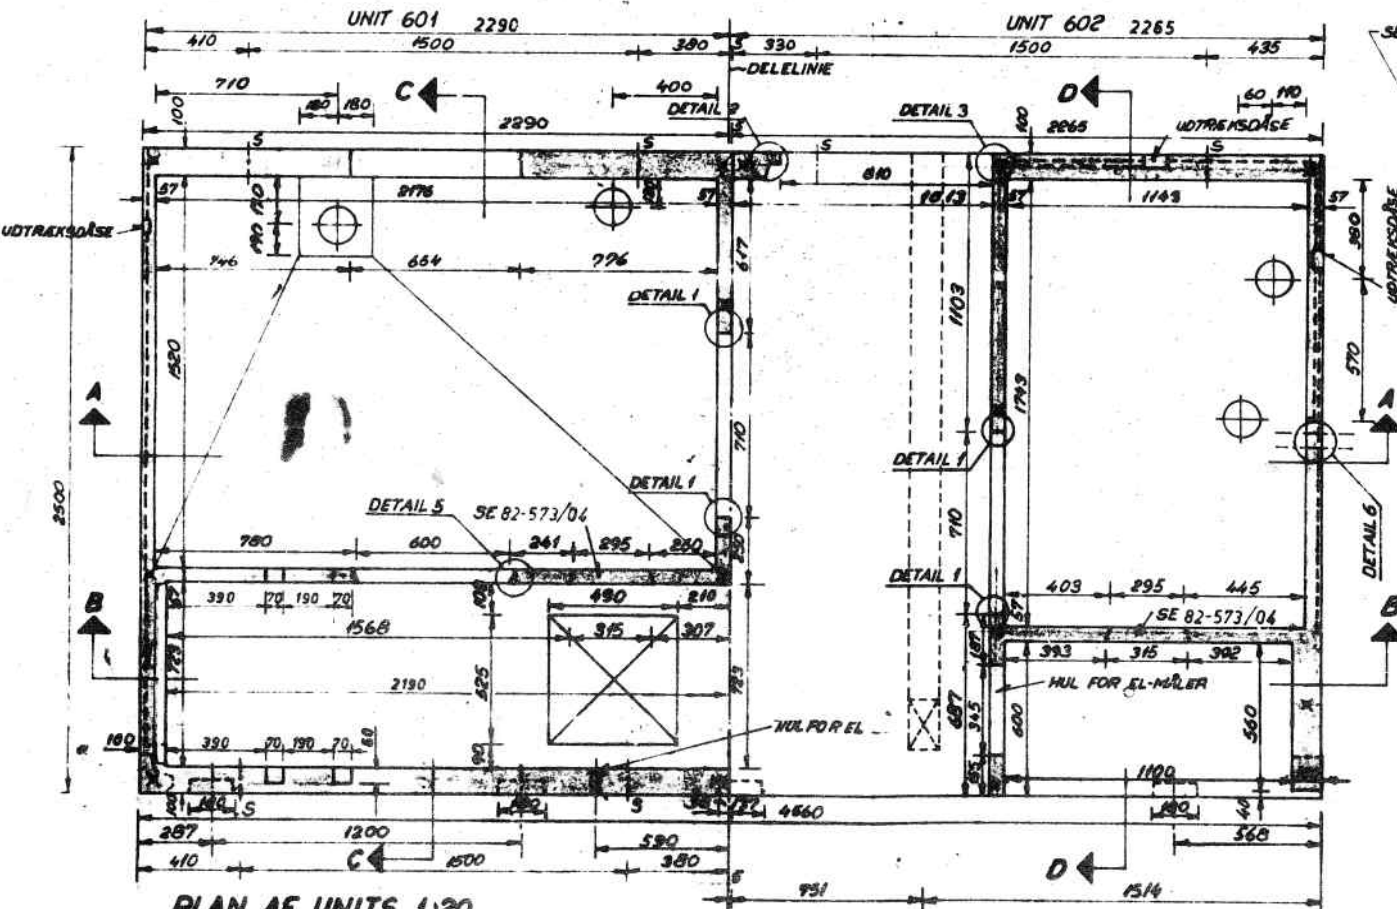


PLAN AF UNITS, 1:20

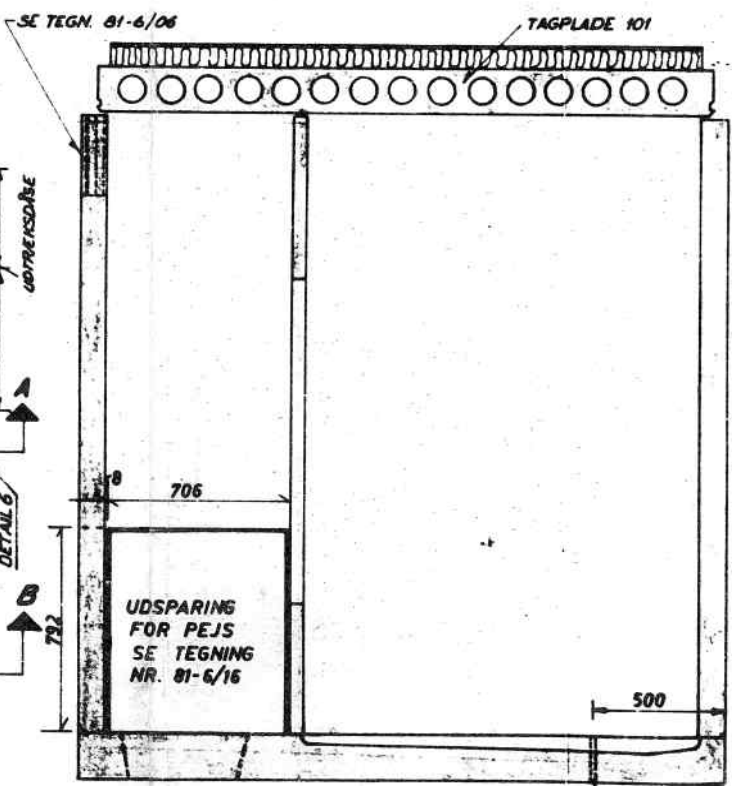

SNIT C-C, 1:20

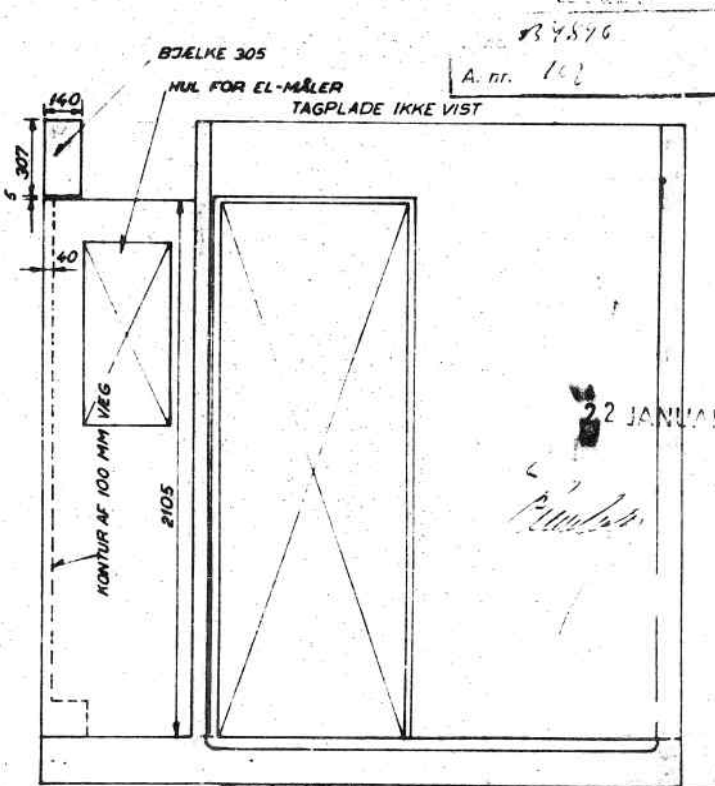

SNIT D-D, 1:20

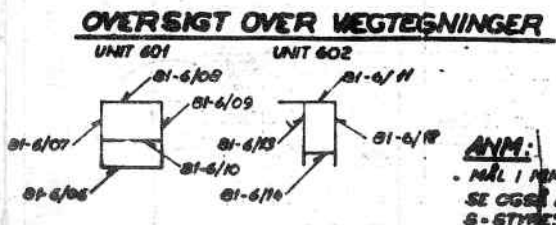

ANM:  
MÅL I MM  
SE OGSÅ DETAILTEGNING 81-6/15  
S-STYKKEJERN FOR TAGPLADE

34876  
A. nr. 162

105824

22 JANUAR 1970

220866	h	UDSPARING FOR BÆRELVYS	
230566	g	FODSPARK	
150366	f	BÆREKAST FØRNET	
170166	e	FORBINDELSER GULV-VÆGGE VIST	
24065	b	DØR FLYTTET, UDSP INDFØJET	
171165	c	DIV. RETTELSE, MUL FOR EL-MÅLER	
141066	i	EL-RØR FORLÆNGET	
<b>IBYCO</b> INDUSTRIELT BYGGE COMPAGNI IBYCO A/S TÅSTRUP - TELF. (01) 99 23 33			Målerhold 1:20 Tegner Konstr. Dato 240865 5D 15
<b>BOLIG</b> PLANER OG SNIT AF UNITS 601 OG 602			Udarbejdet af: 81-6/01

REV. 1: 150469. UDSPARING FOR PEJS  
 REV. 3: 370467. KRYBEKVELDER FLYTTET TIL 709  
 REV. 4: 110567. KANTUDSPARING FOR ELRØR