



Grundejerforeningen
"Ullerødpark"

Ved formand K.T.Andersen
Rypevænget 112, 2980 Kokkedal


Dato: 5. januar 1994

Godkendt standard tegning, ver. 2

Grundejerforeningens underskrift :

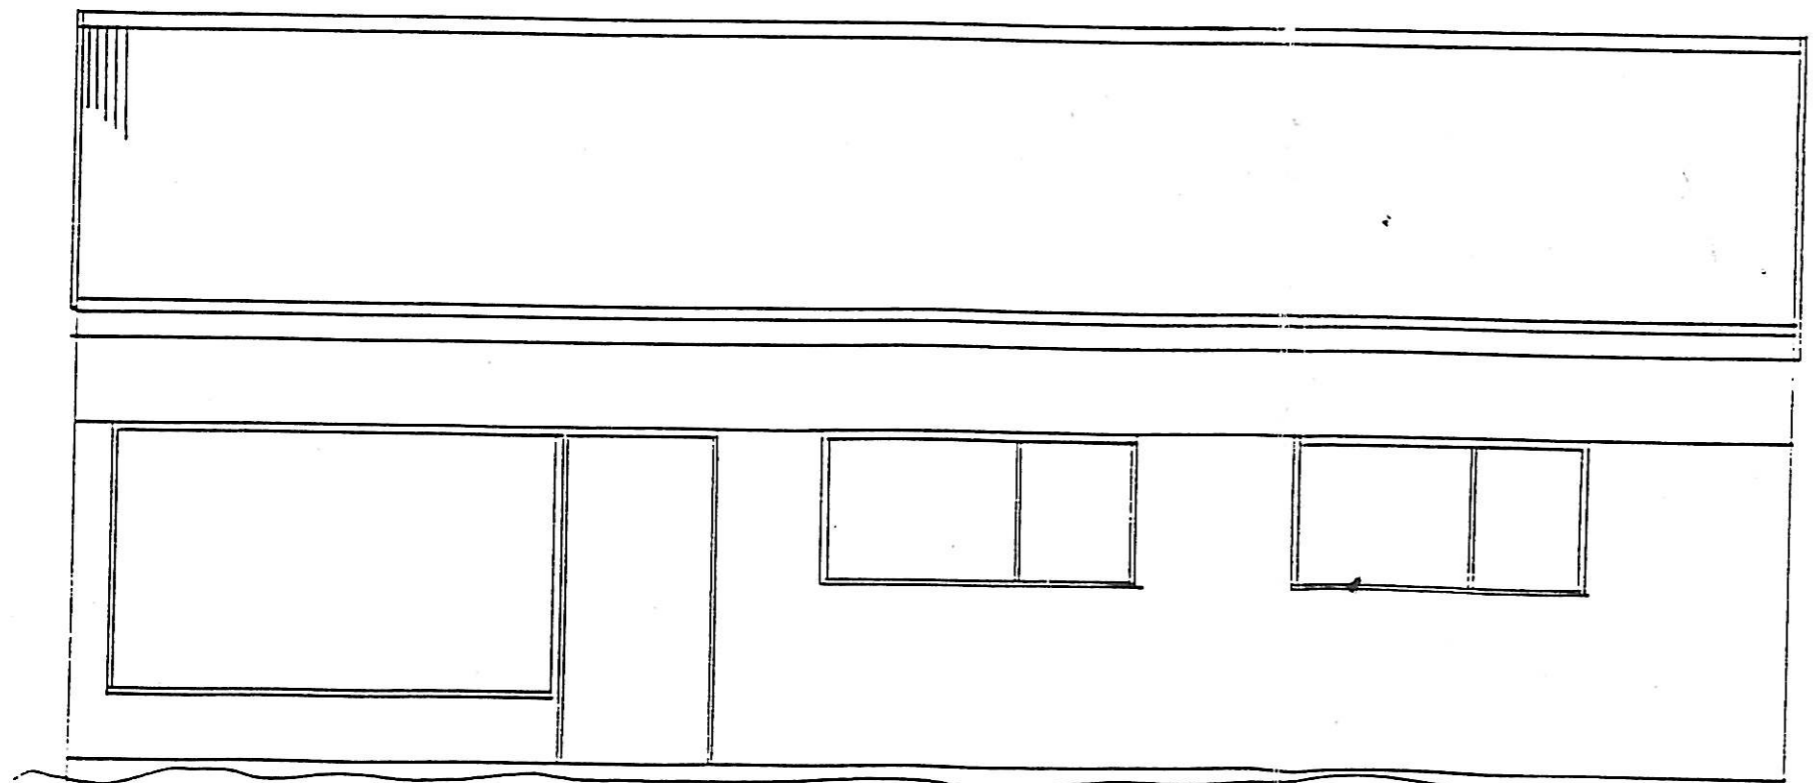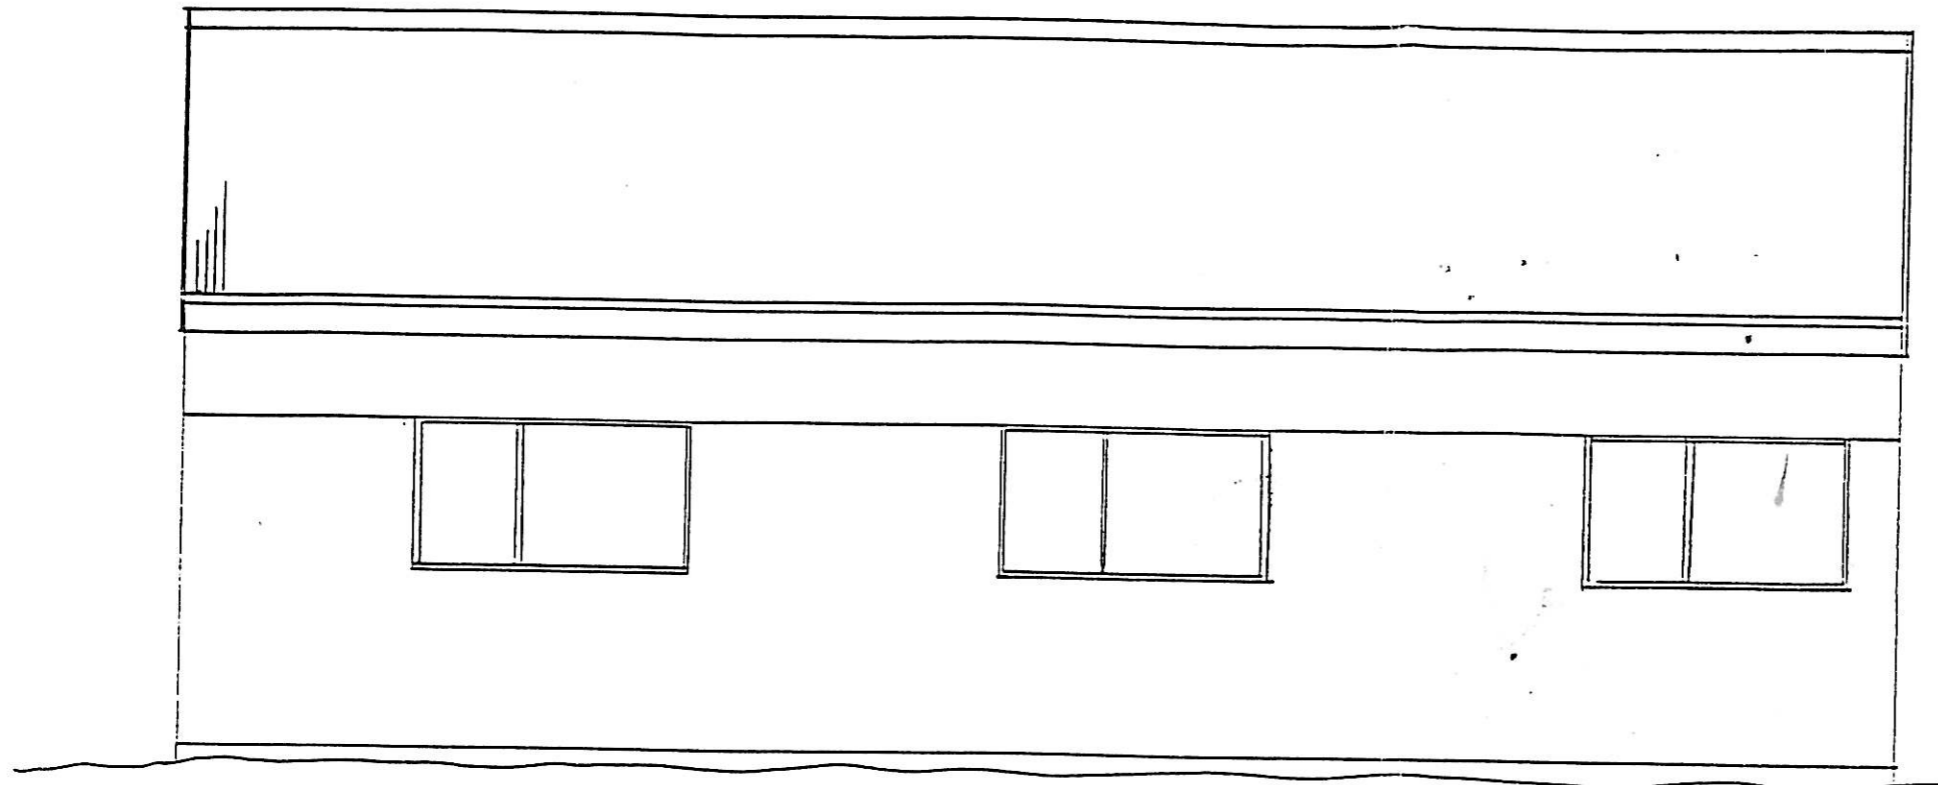

sag tag nr. 1
ejerforeningen
ullerød park
kokkedal
tegn facade
mål 1:50
copy right

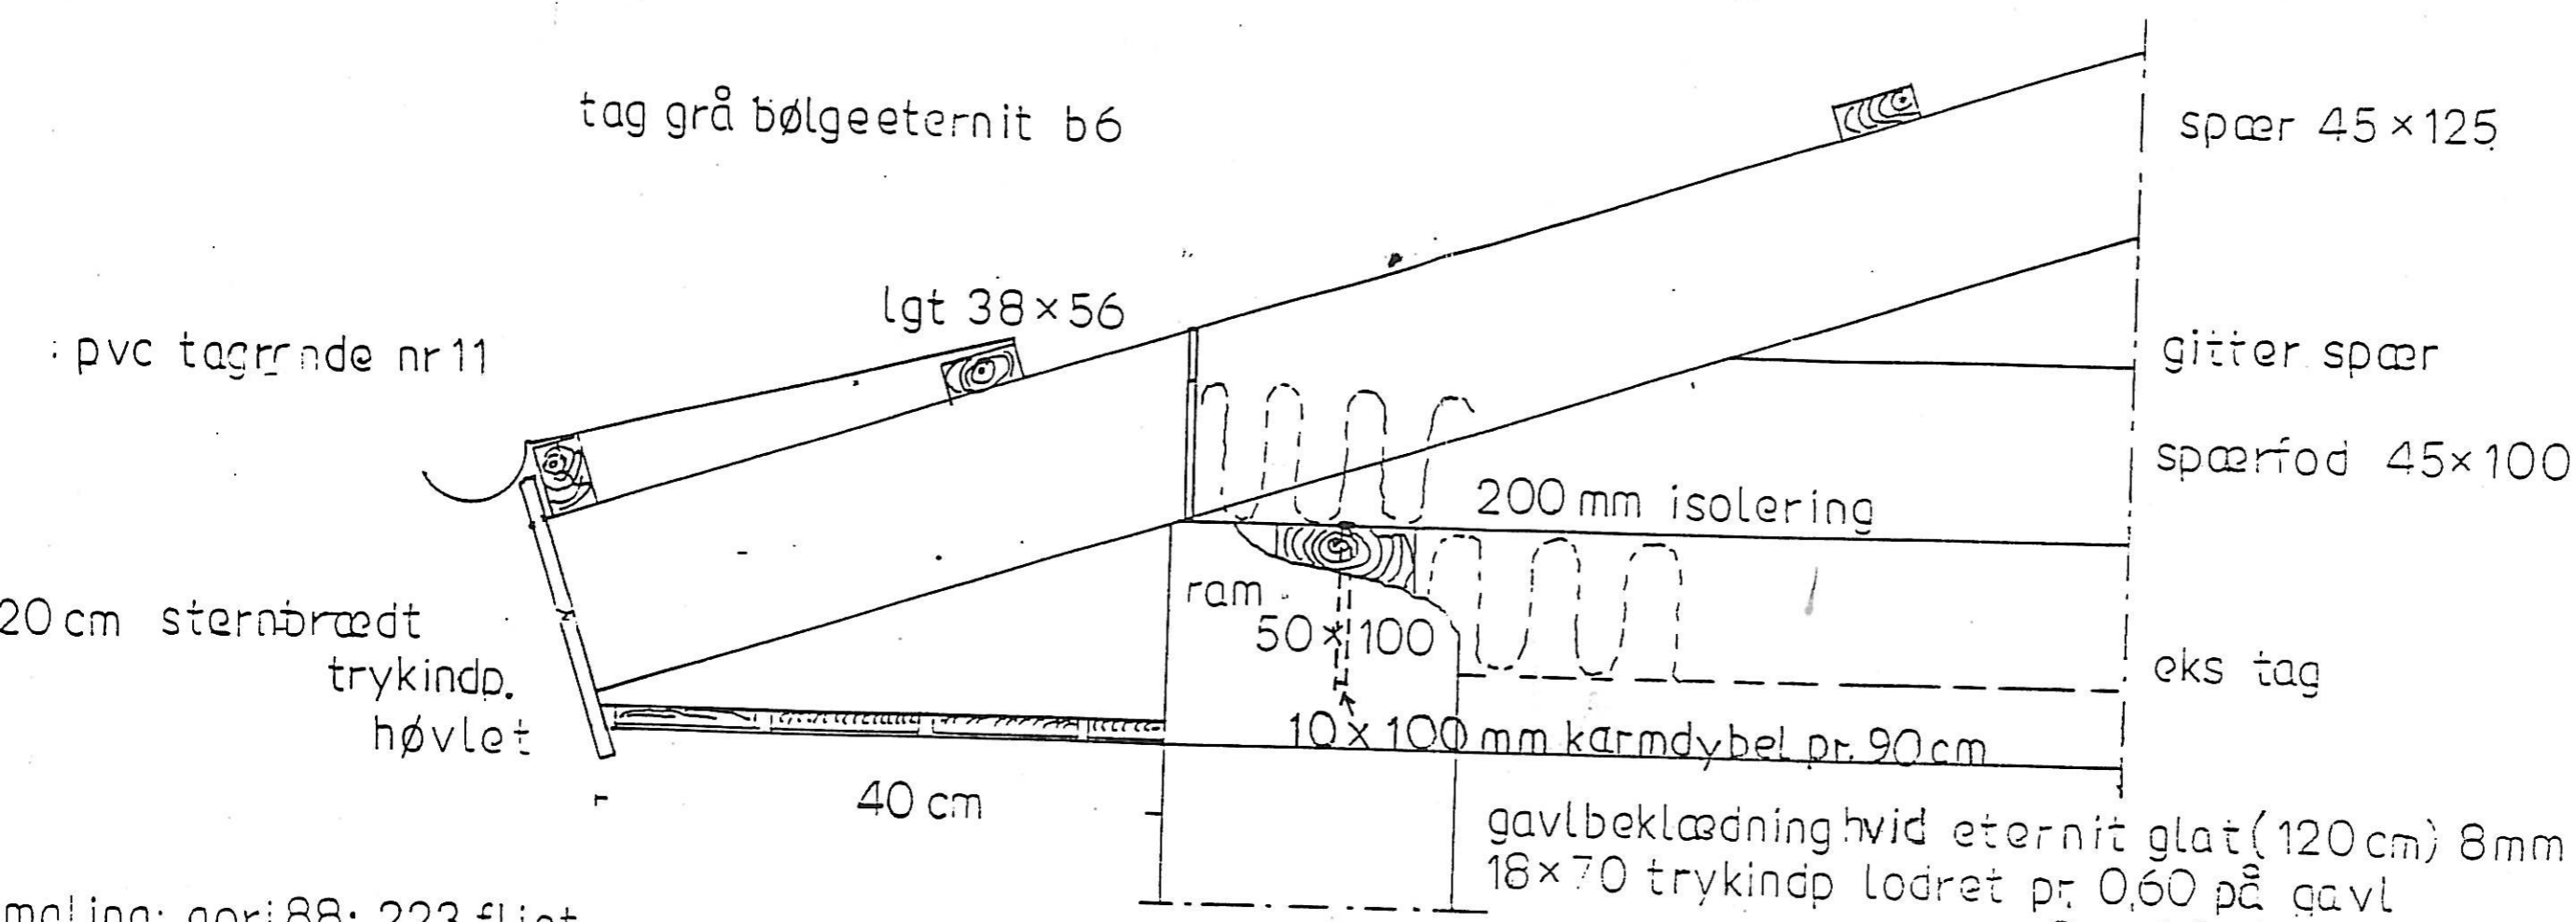

maling: gori 88: 223 flint
 102 kalkgrå, 260 stengrå eller 703 marehalm

Grundejerforeningen
 "Ullerødpark"


Ved formand K.T. Andersen
 Rypevænget 112, 2980 Kokkedal

Dato: 5. januar 1994

Godkendt standard tegning, ver. 2

Grundejerforeningens underskrift:

sag tag nr. 2
 ejerforeningen
 ullerød park
 kokkedal

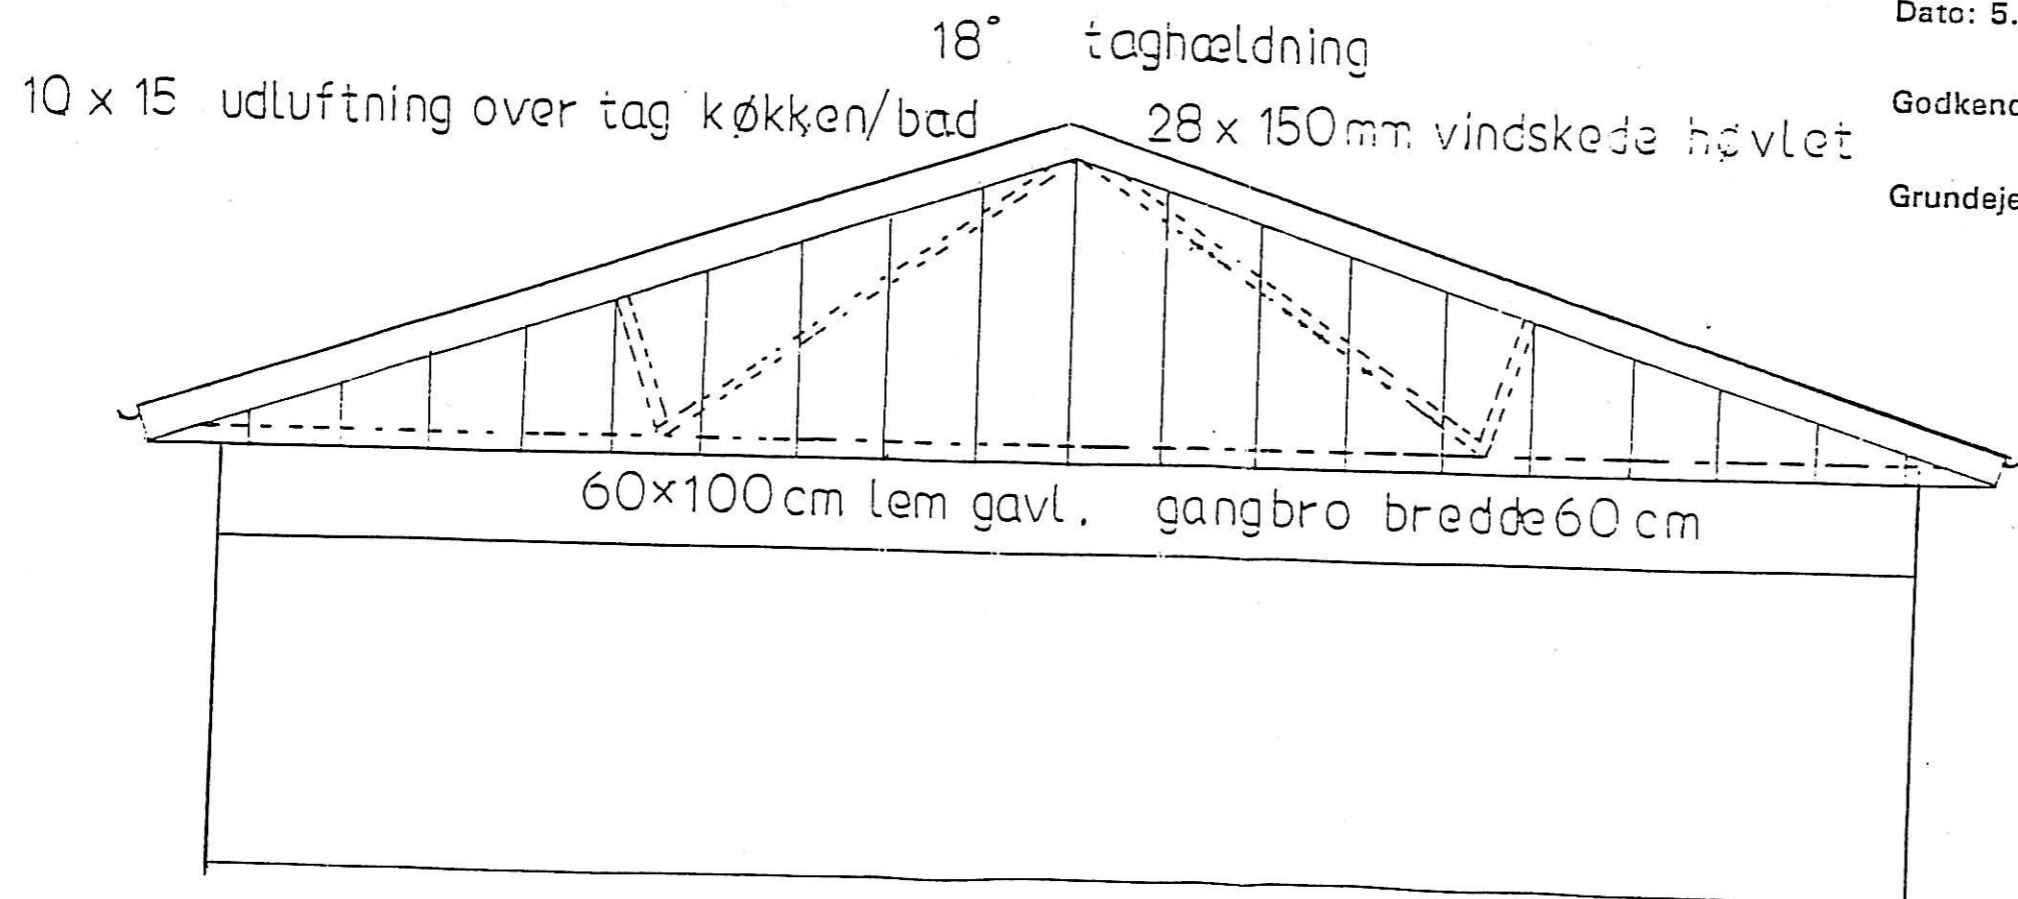

tegn snit
 mål 1:5/ 1:50
 copy right

Grundejerforeningen
"Ullerødpark"

Ved formand K.T. Andersen
Rypevænget 112, 2980 Kokkedal

Dato: 5. januar 1994


Godkendt standard tegning, ver. 2

Grundejerforeningens underskrift :



8 mm hvid eternit facadeplader pr. 60 cm.
gavl skelet 50x100 mm forskalning.
fuges pr. 60 cm i samling (bygningssilikone).
18x70 mm høvlet tryk imprægneret pr. 60 cm
skrues op.

eternit føres 10 cm ned over facadedrager

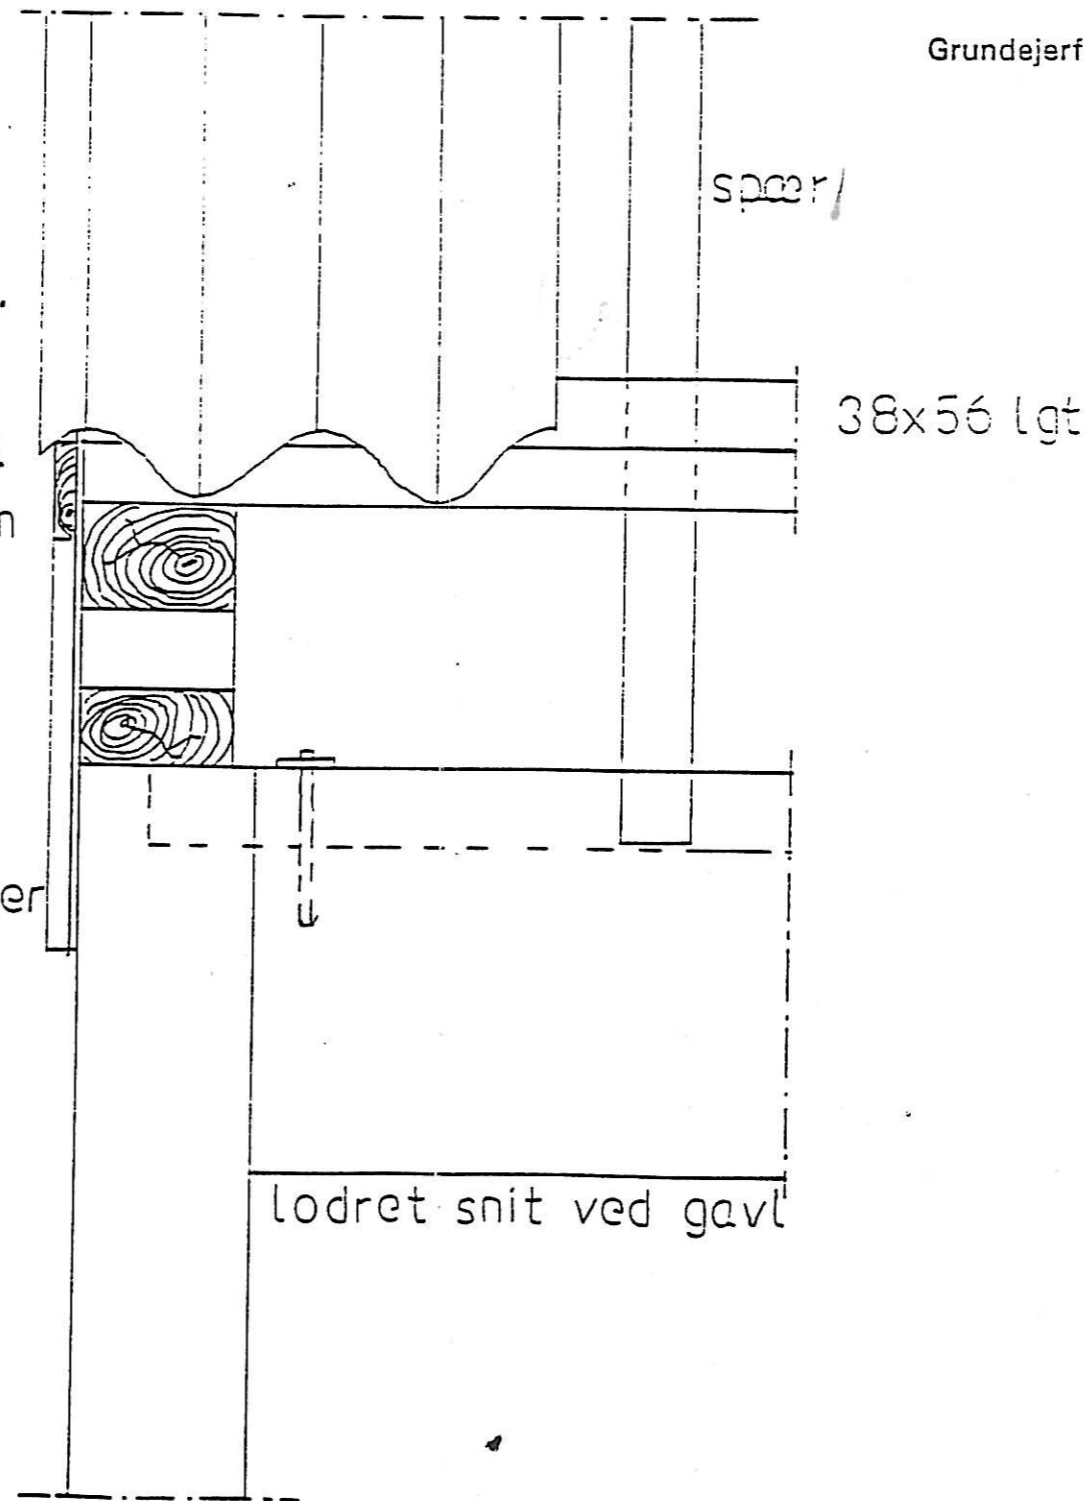

sag tag nr.3
ejerforeningen
ullerød park, kokkedal
tegn snit
mål 1:5
copy right


Grundejerforeningen
"Ullerødpark"

Ved formand K.T.Andersen
Rypevangt 112, 2980 Kokkedal

Dato: 5. januar 1994


Godkendt standard tegning, ver. 2

Grundejerforeningens underskrift :

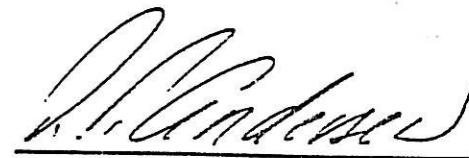

kloak udluftning i tagrum
50 mm simrix vacc. vintil

---ekst regn/spildevandssystem

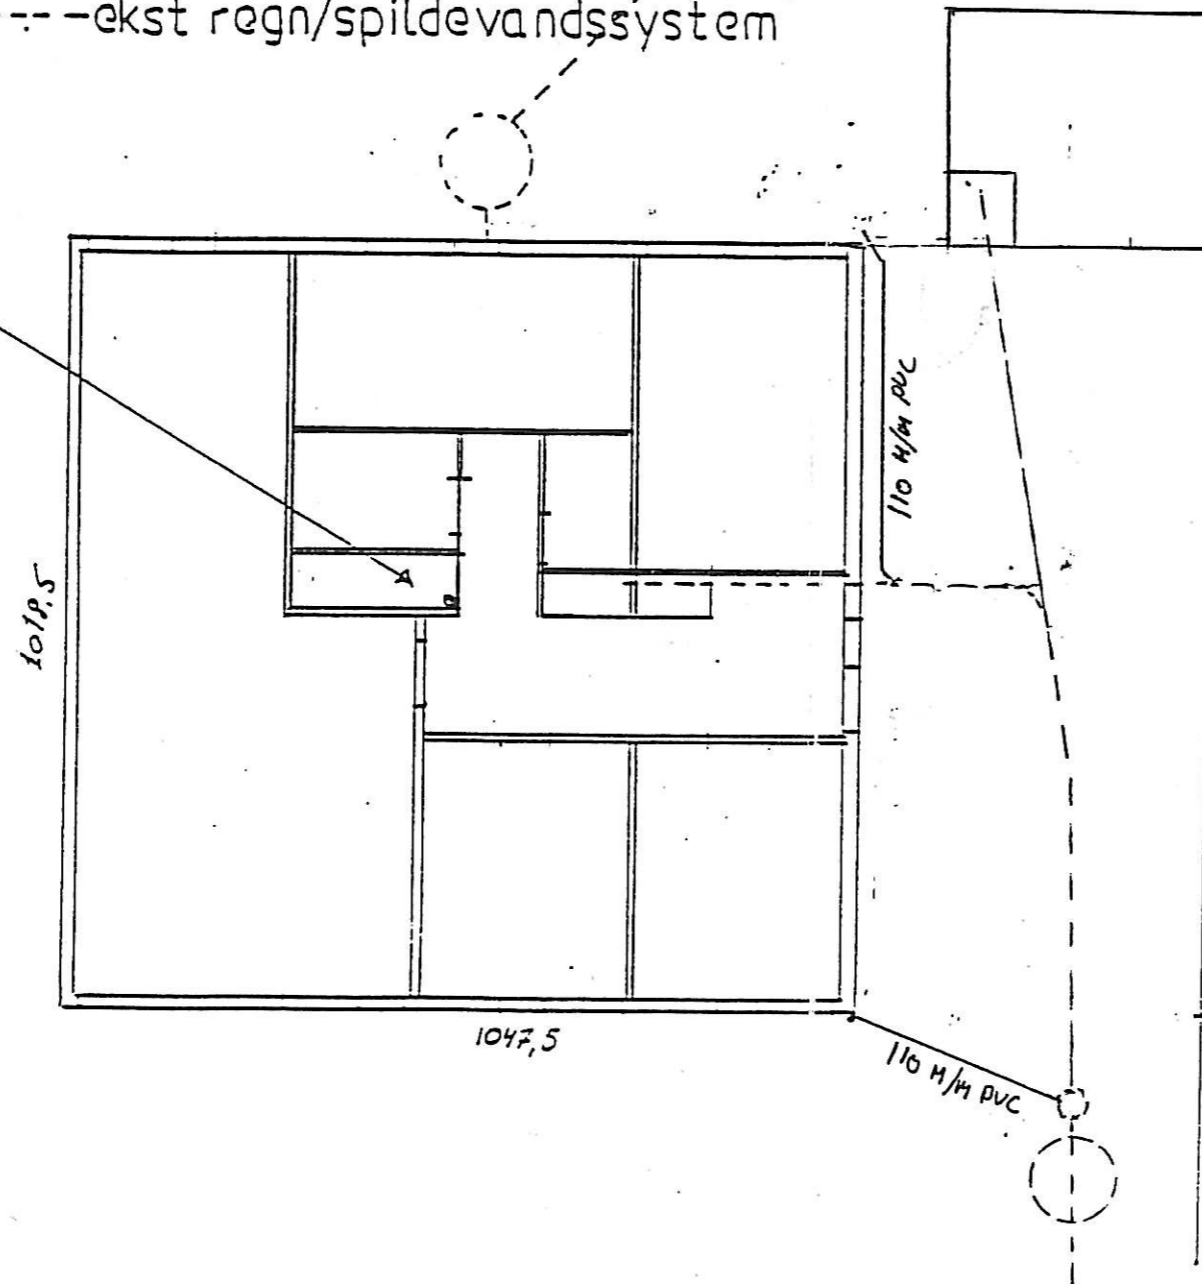

sag tag nr.4
ejerforeningen
ullerød park
kokkedal

tegn kloak
mål 1:100

copy right

ÅSE BOMHOLT


Grundejerforeningen
"Ullerødpark"

Ved formand K.T.Andersen
Rypevaenget 112, 2980 Kokkedal

Dato: 5. januar 1994

Godkendt standard tegning, ver. 2

Grundejerforeningens underskrift :

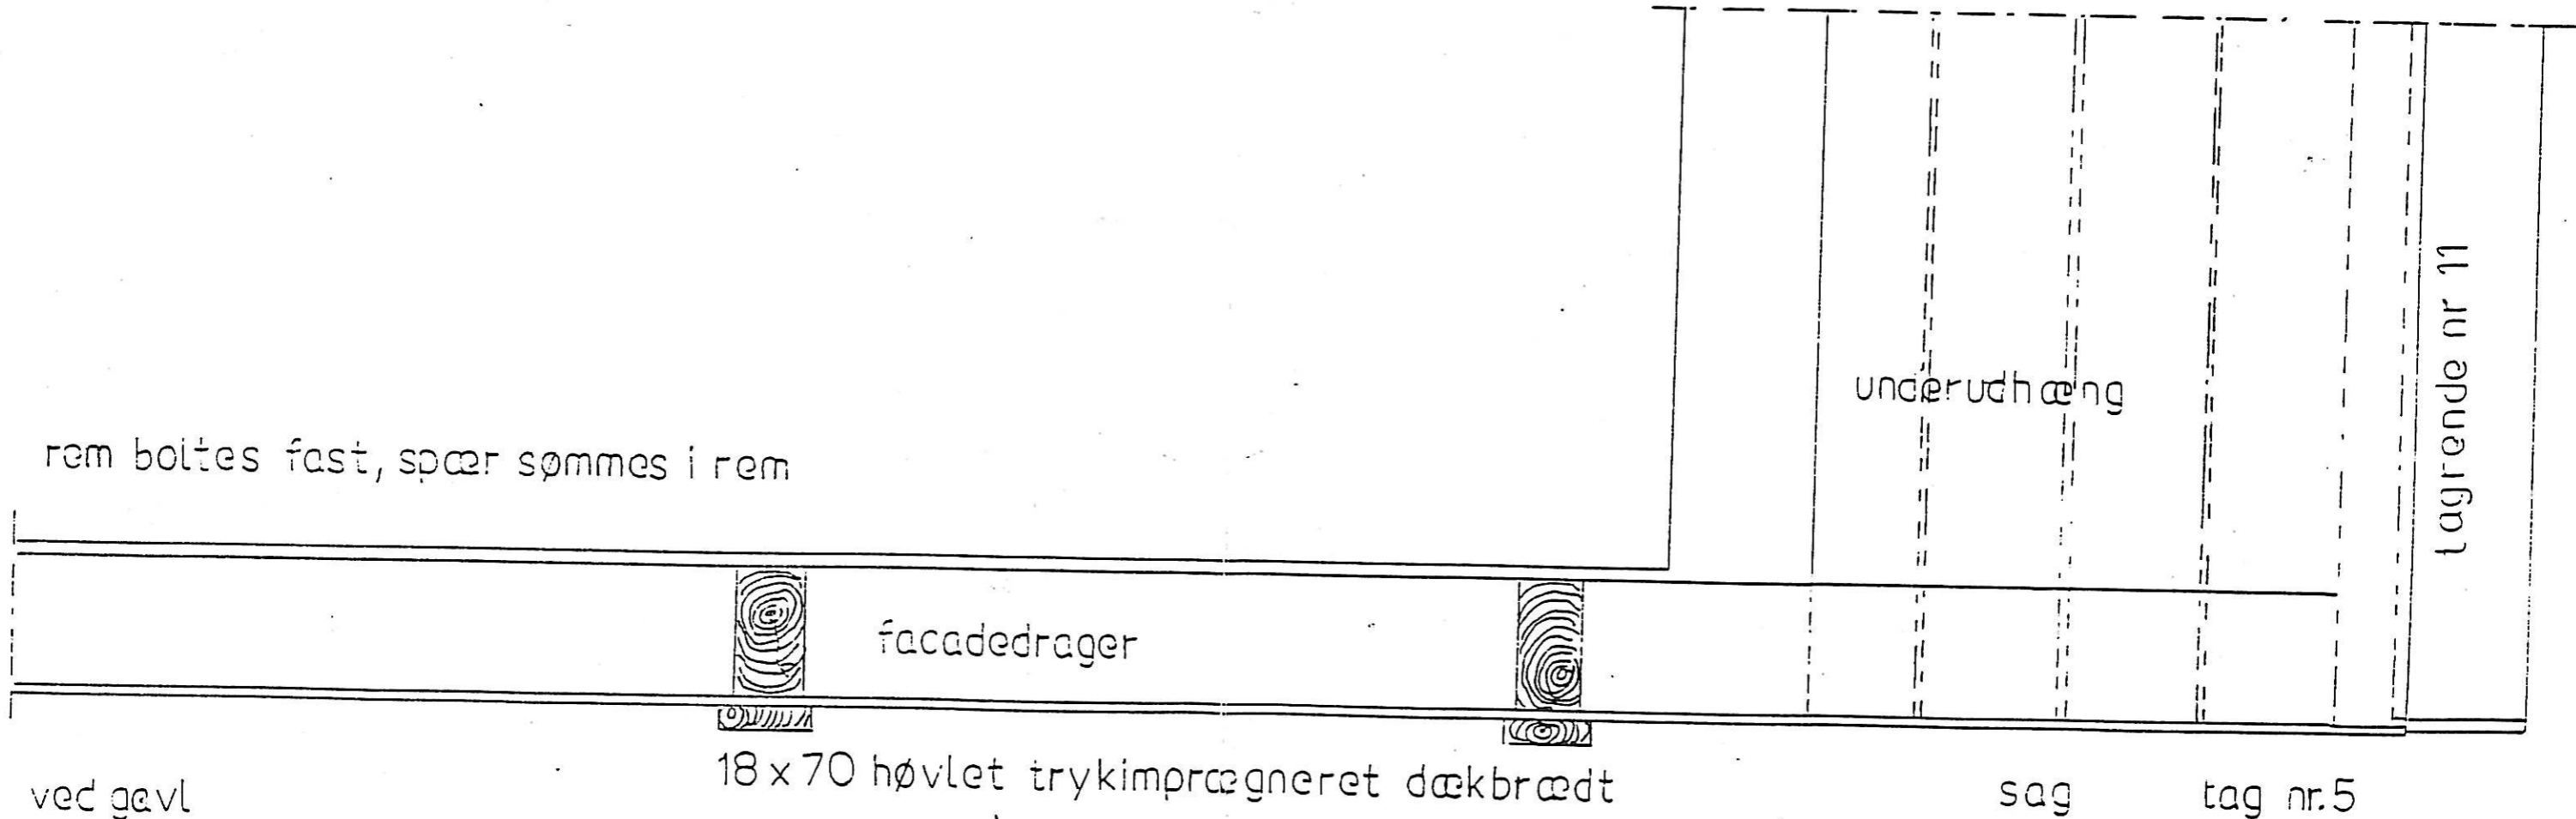

ejerforeningen
ullerød park
kokkedal

tegn:
mål 1:5

copy right